



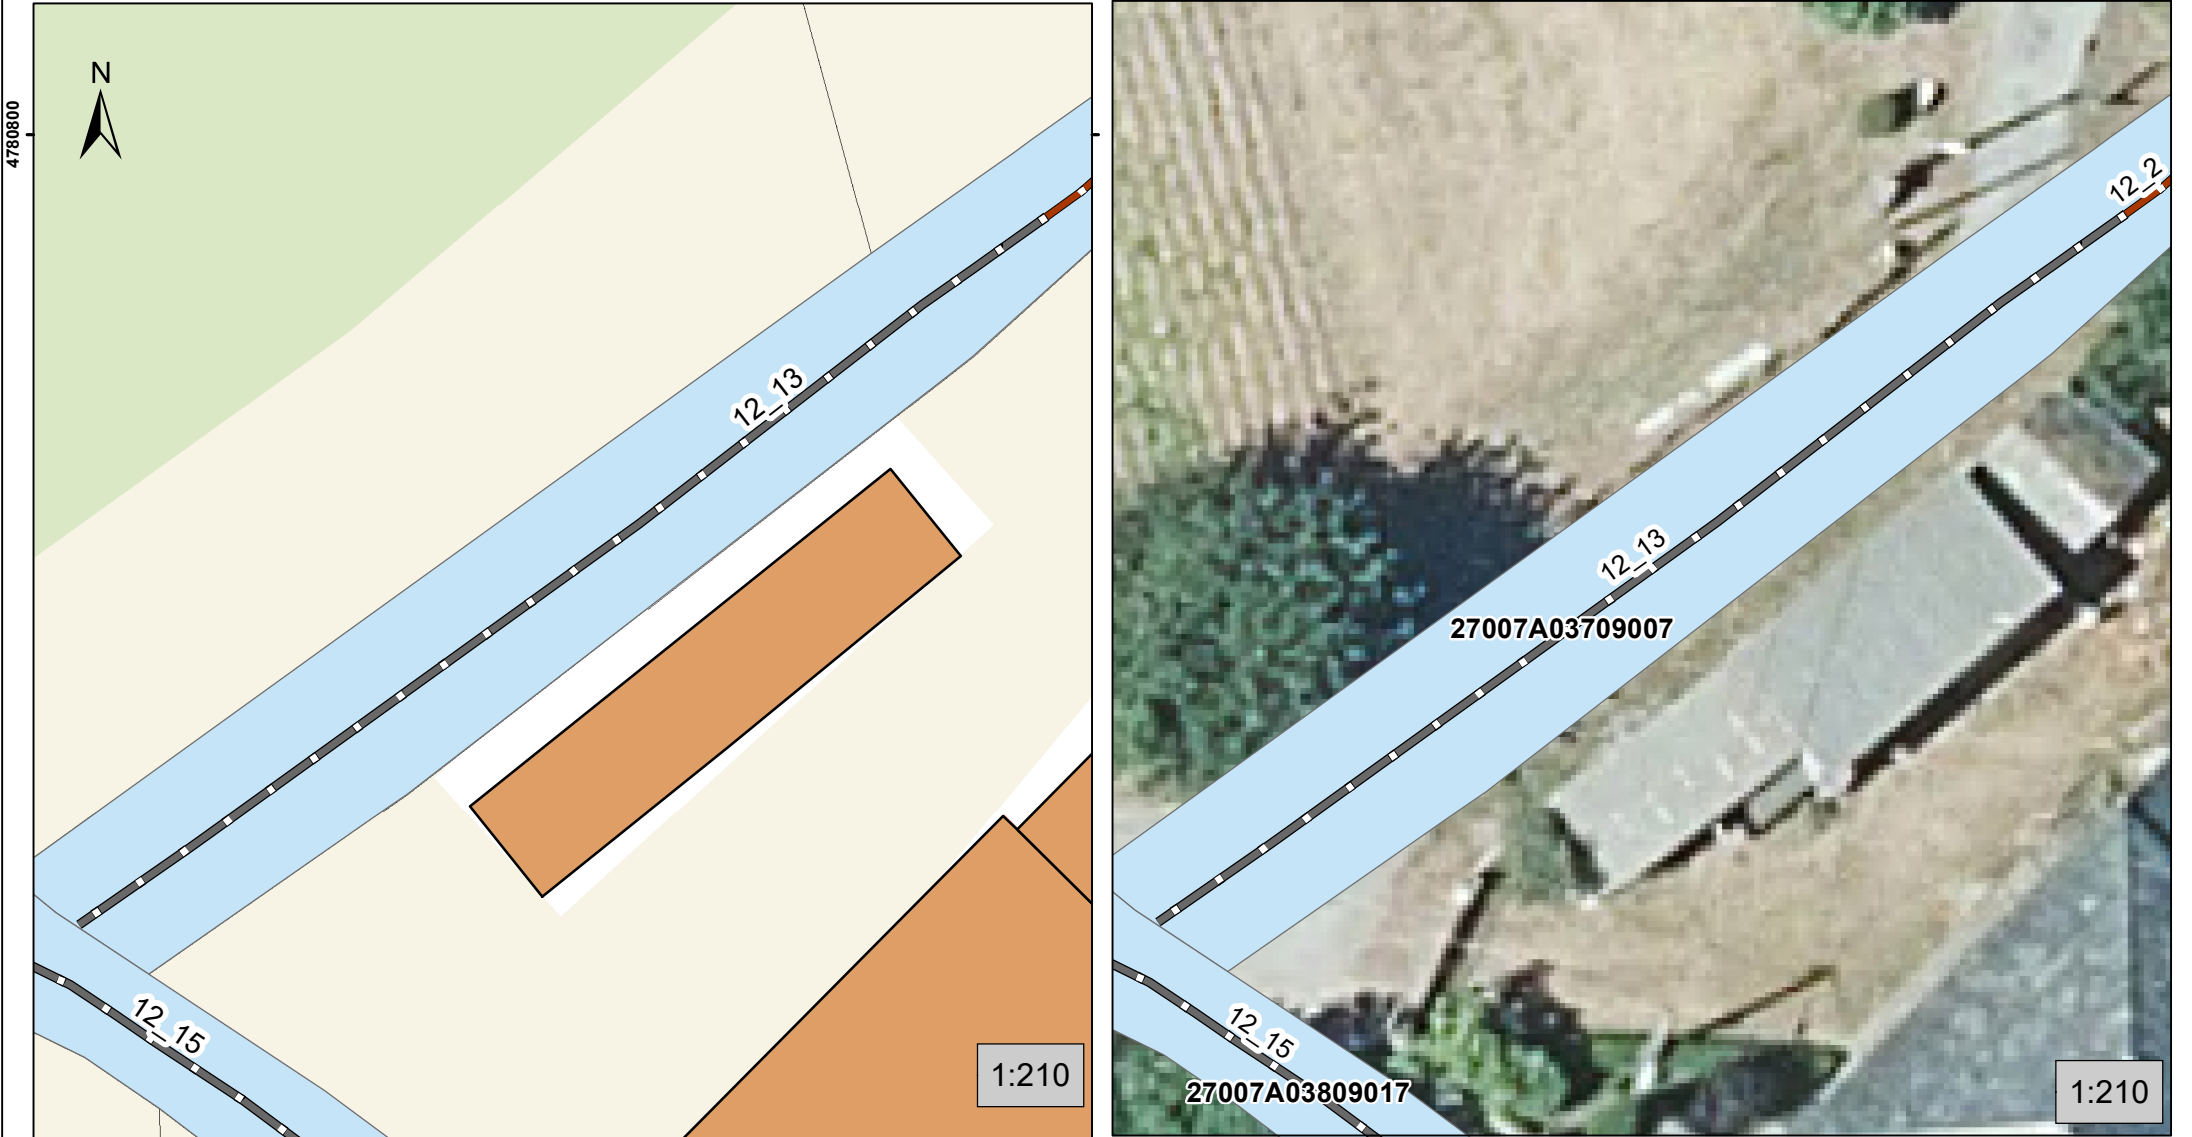

Código camino	12_13
Ancho (m)	2,5
Longitud (m)	33,296591
Superficie (m ²)	83,241477
Material	AGLOMERADO/ASFALTO
Estado	REGULAR
Parroquia	Illán (Santiago)

COORDENADAS ETRS89 HUSO 29		
	X	Y
INICIO	608075,8135	4780797,7247
FINAL	608048,9505	4780778,075
REFERENCIAS CATASTRALES		
27007A03709007		

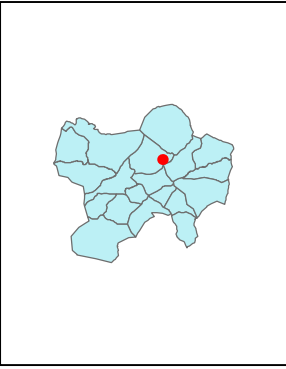

CARRETERAS FOMENTO

CARRETERAS DIPUTACIÓN

CARRETERAS XUNTA

FERROCARRIL

ENTIDADES DE POBLACION

EDIFICACIONES

INVENTARIO DE VÍAS Y CAMINOS

OCTUBRE 2024