



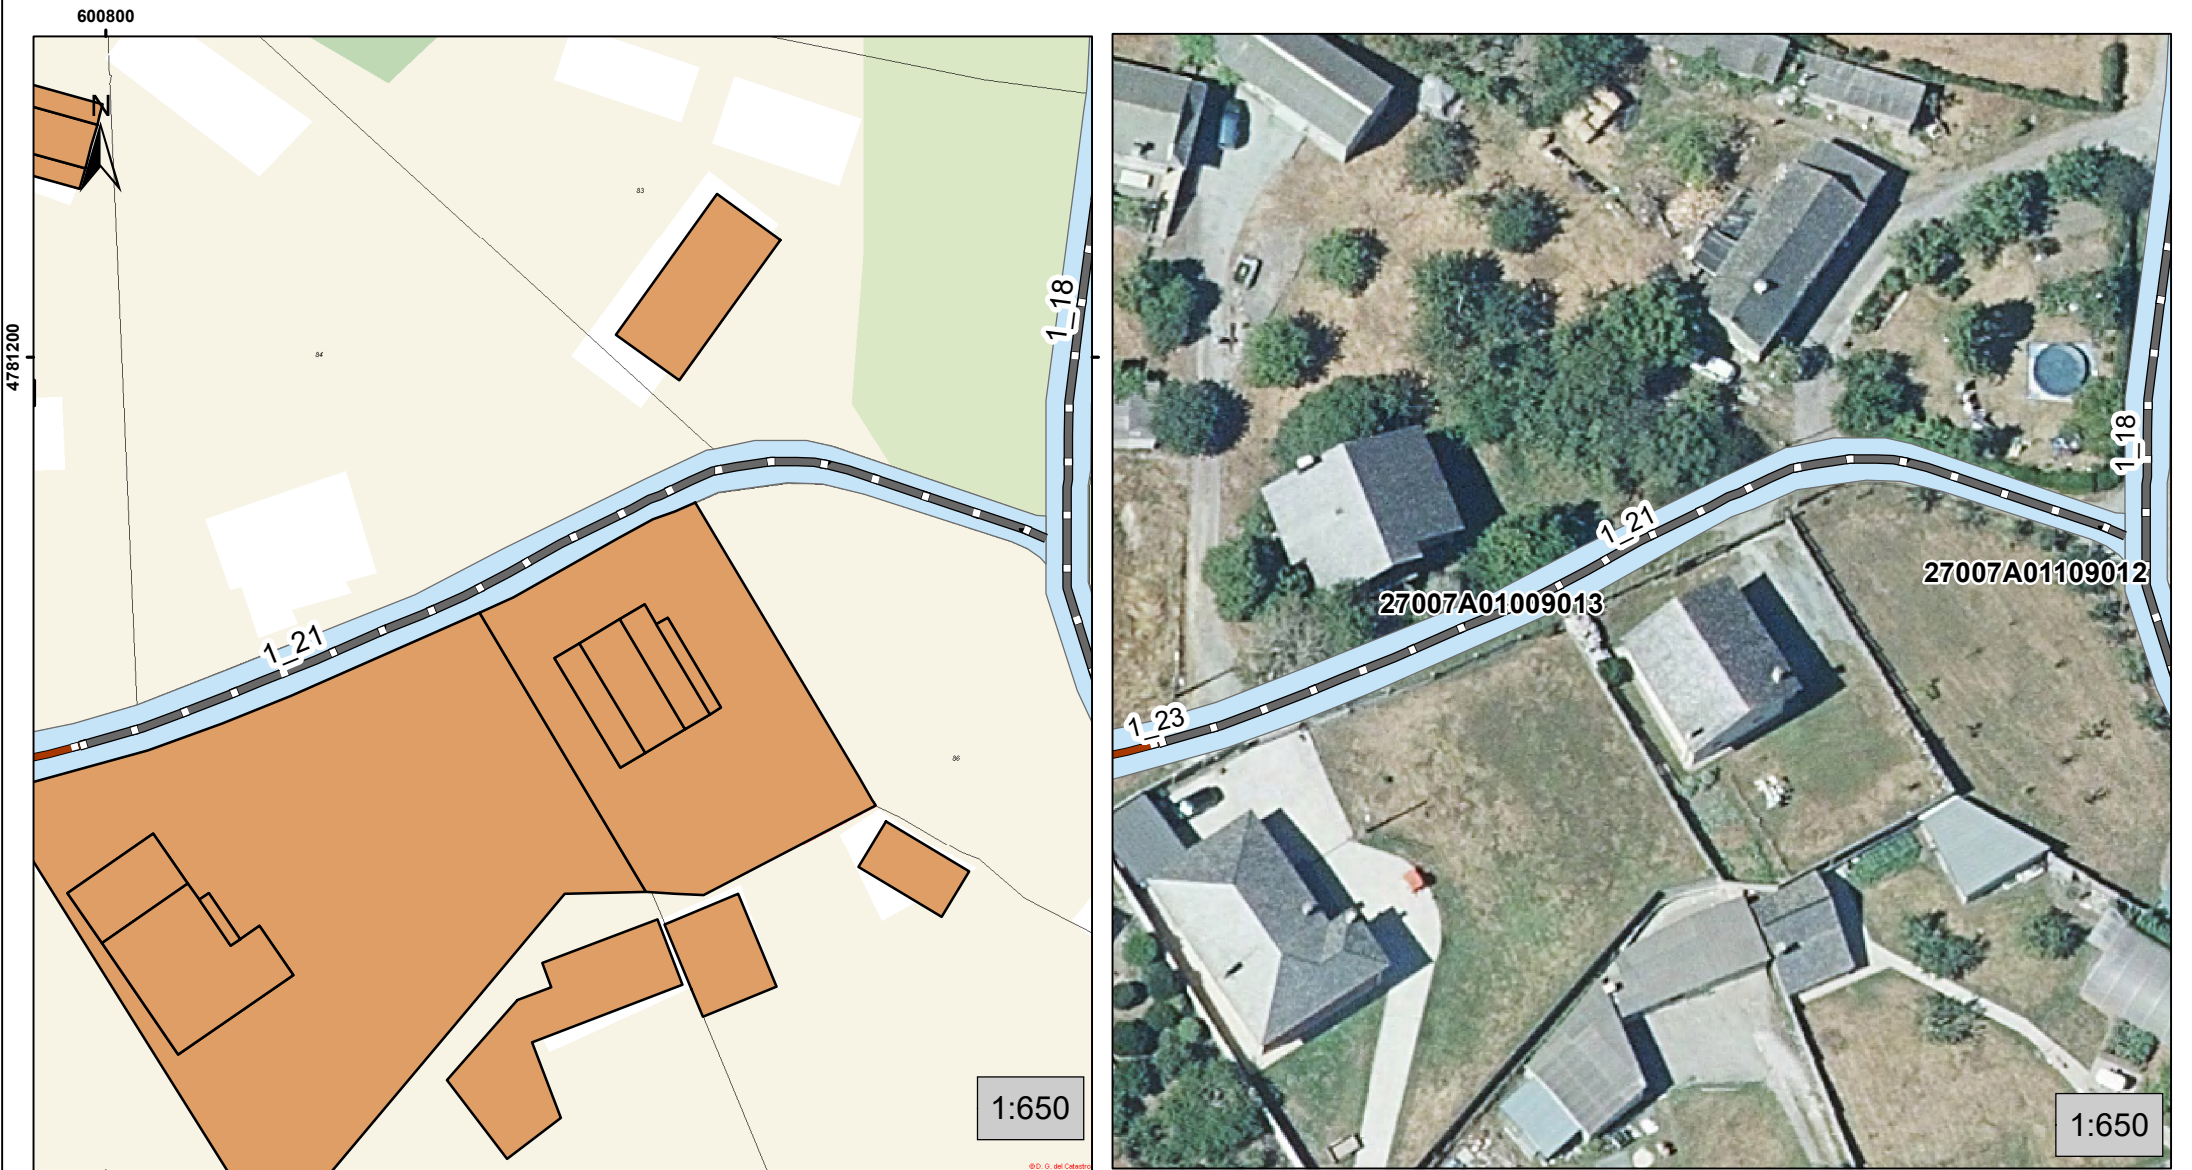

Código camino	1_21
Ancho (m)	2
Longitud (m)	89,262181
Superficie (m ²)	178,524362
Material	AGLOMERADO/ASFALTO
Estado	REGULAR
Parroquia	Baamonde (Santiago)

COORDENADAS ETRS89 HUSO 29		
	X	Y
INICIO	600797,761	4781166,6405
FINAL	600880,8433	4781184,4557
REFERENCIAS CATASTRALES		
27007A01009013		

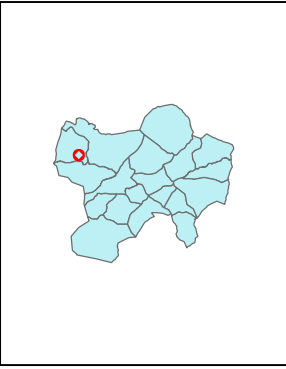

CARRETERAS FOMENTO

CARRETERAS DIPUTACIÓN

CARRETERAS XUNTA

ENTIDADES DE POBLACION

EDIFICACIONES

FERROCARRIL

INVENTARIO DE VÍAS Y CAMINOS

OCTUBRE 2024