



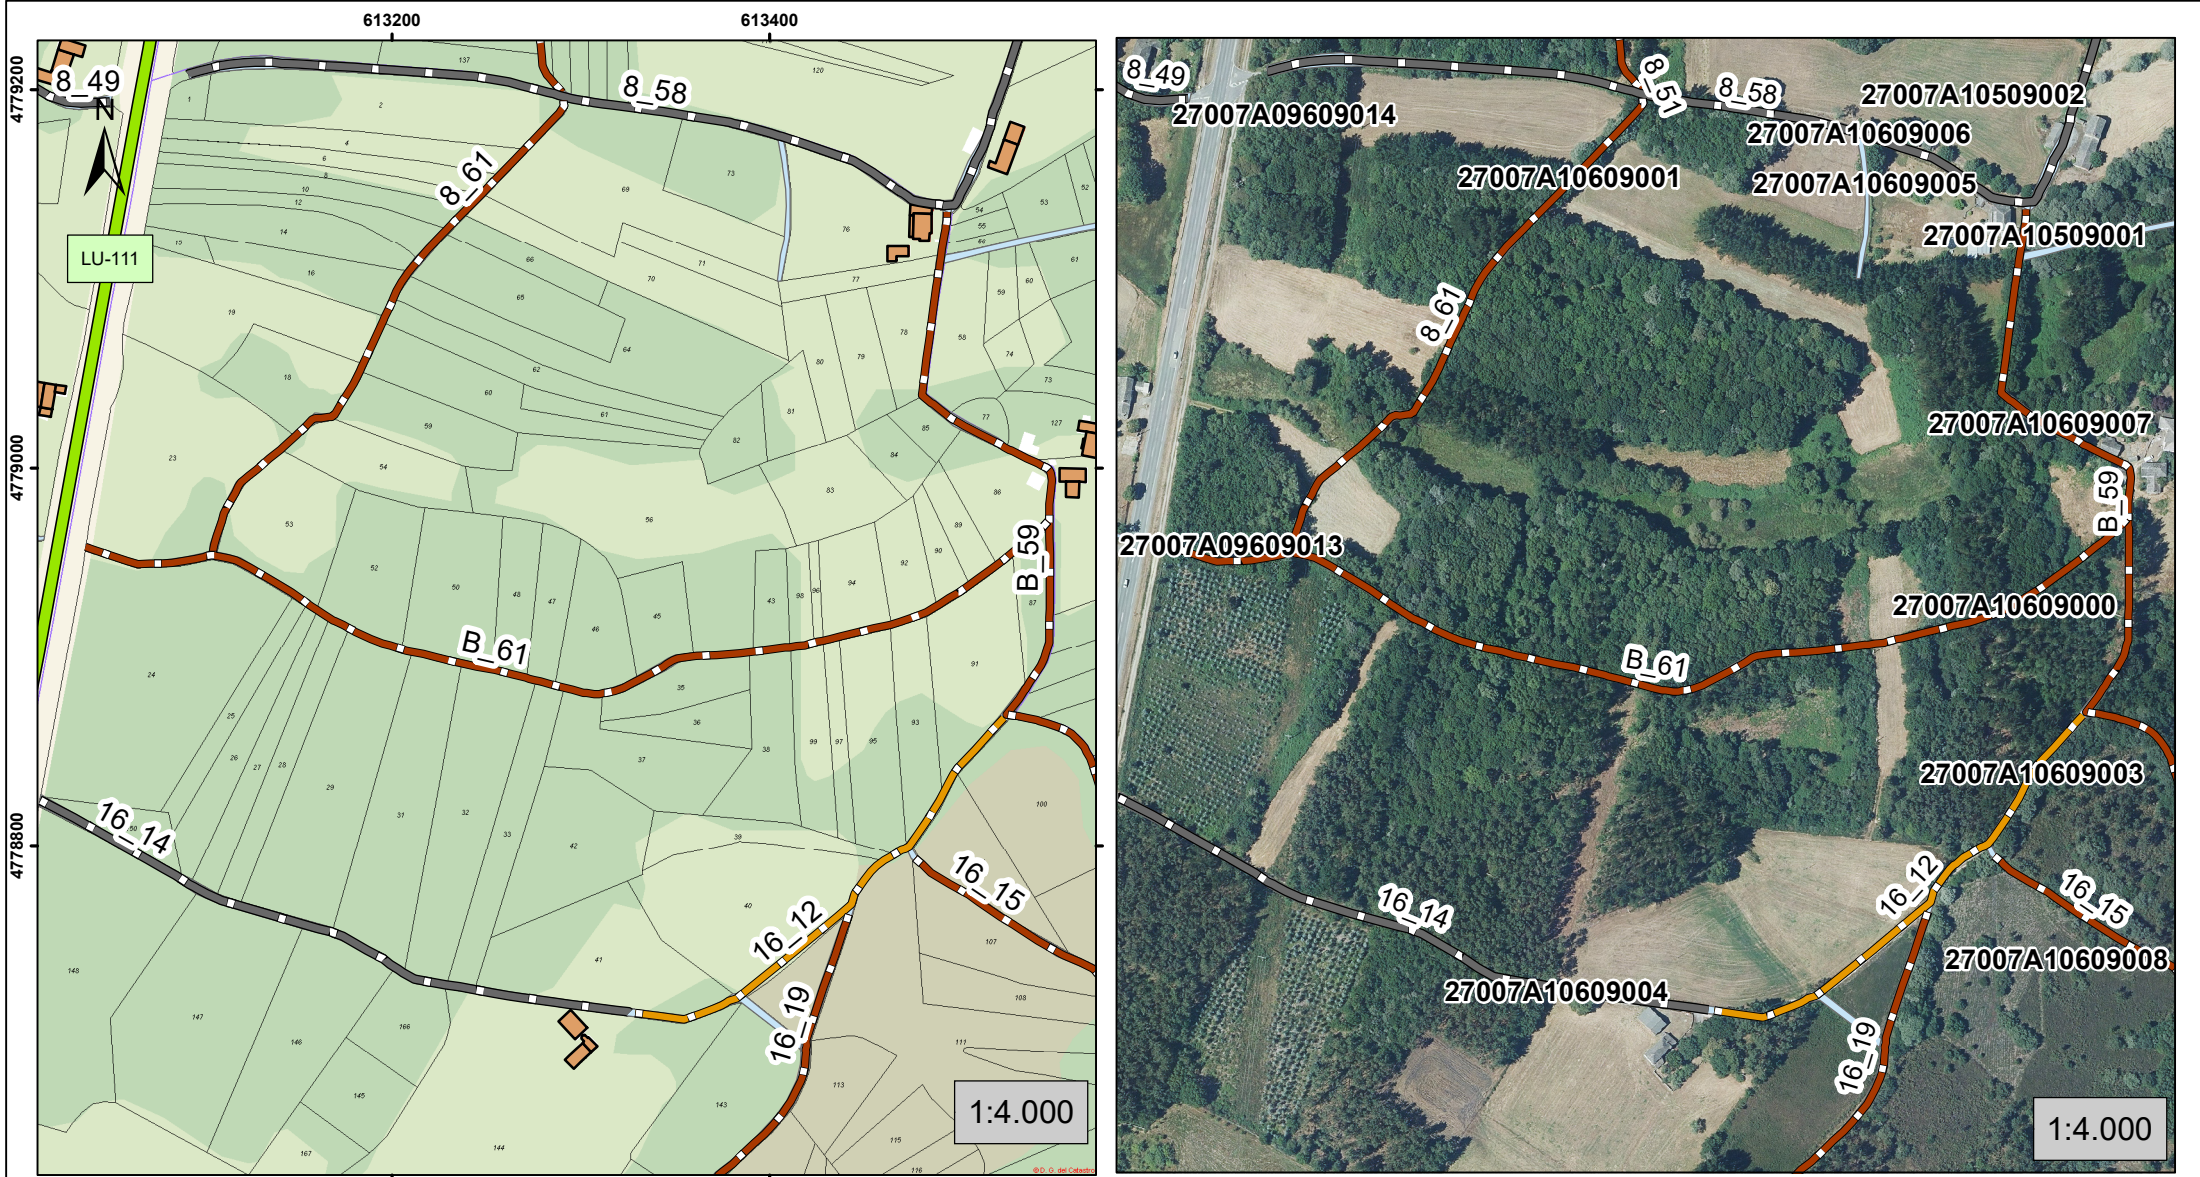

Código camino	B_61
Ancho (m)	2,5
Longitud (m)	549,679713
Superficie (m ²)	1374,199283
Material	TIERRA
Estado	BUENO
Parroquia	Interparroquial

COORDENADAS ETRS89 HUSO 29		
	X	Y
INICIO	613547,0338	4778971,7731
FINAL	613038,113	4778958,2165
REFERENCIAS CATASTRALES		
27007A10609000		

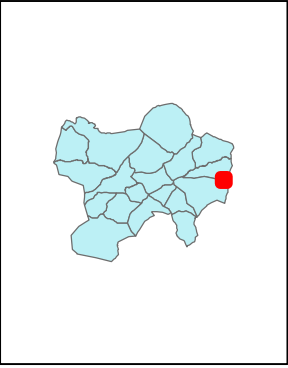

CARRETERAS FOMENTO

CARRETERAS DIPUTACIÓN

CARRETERAS XUNTA

ENTIDADES DE POBLACION

EDIFICACIONES

FERROCARRIL

INVENTARIO DE VÍAS Y CAMINOS

OCTUBRE 2024