



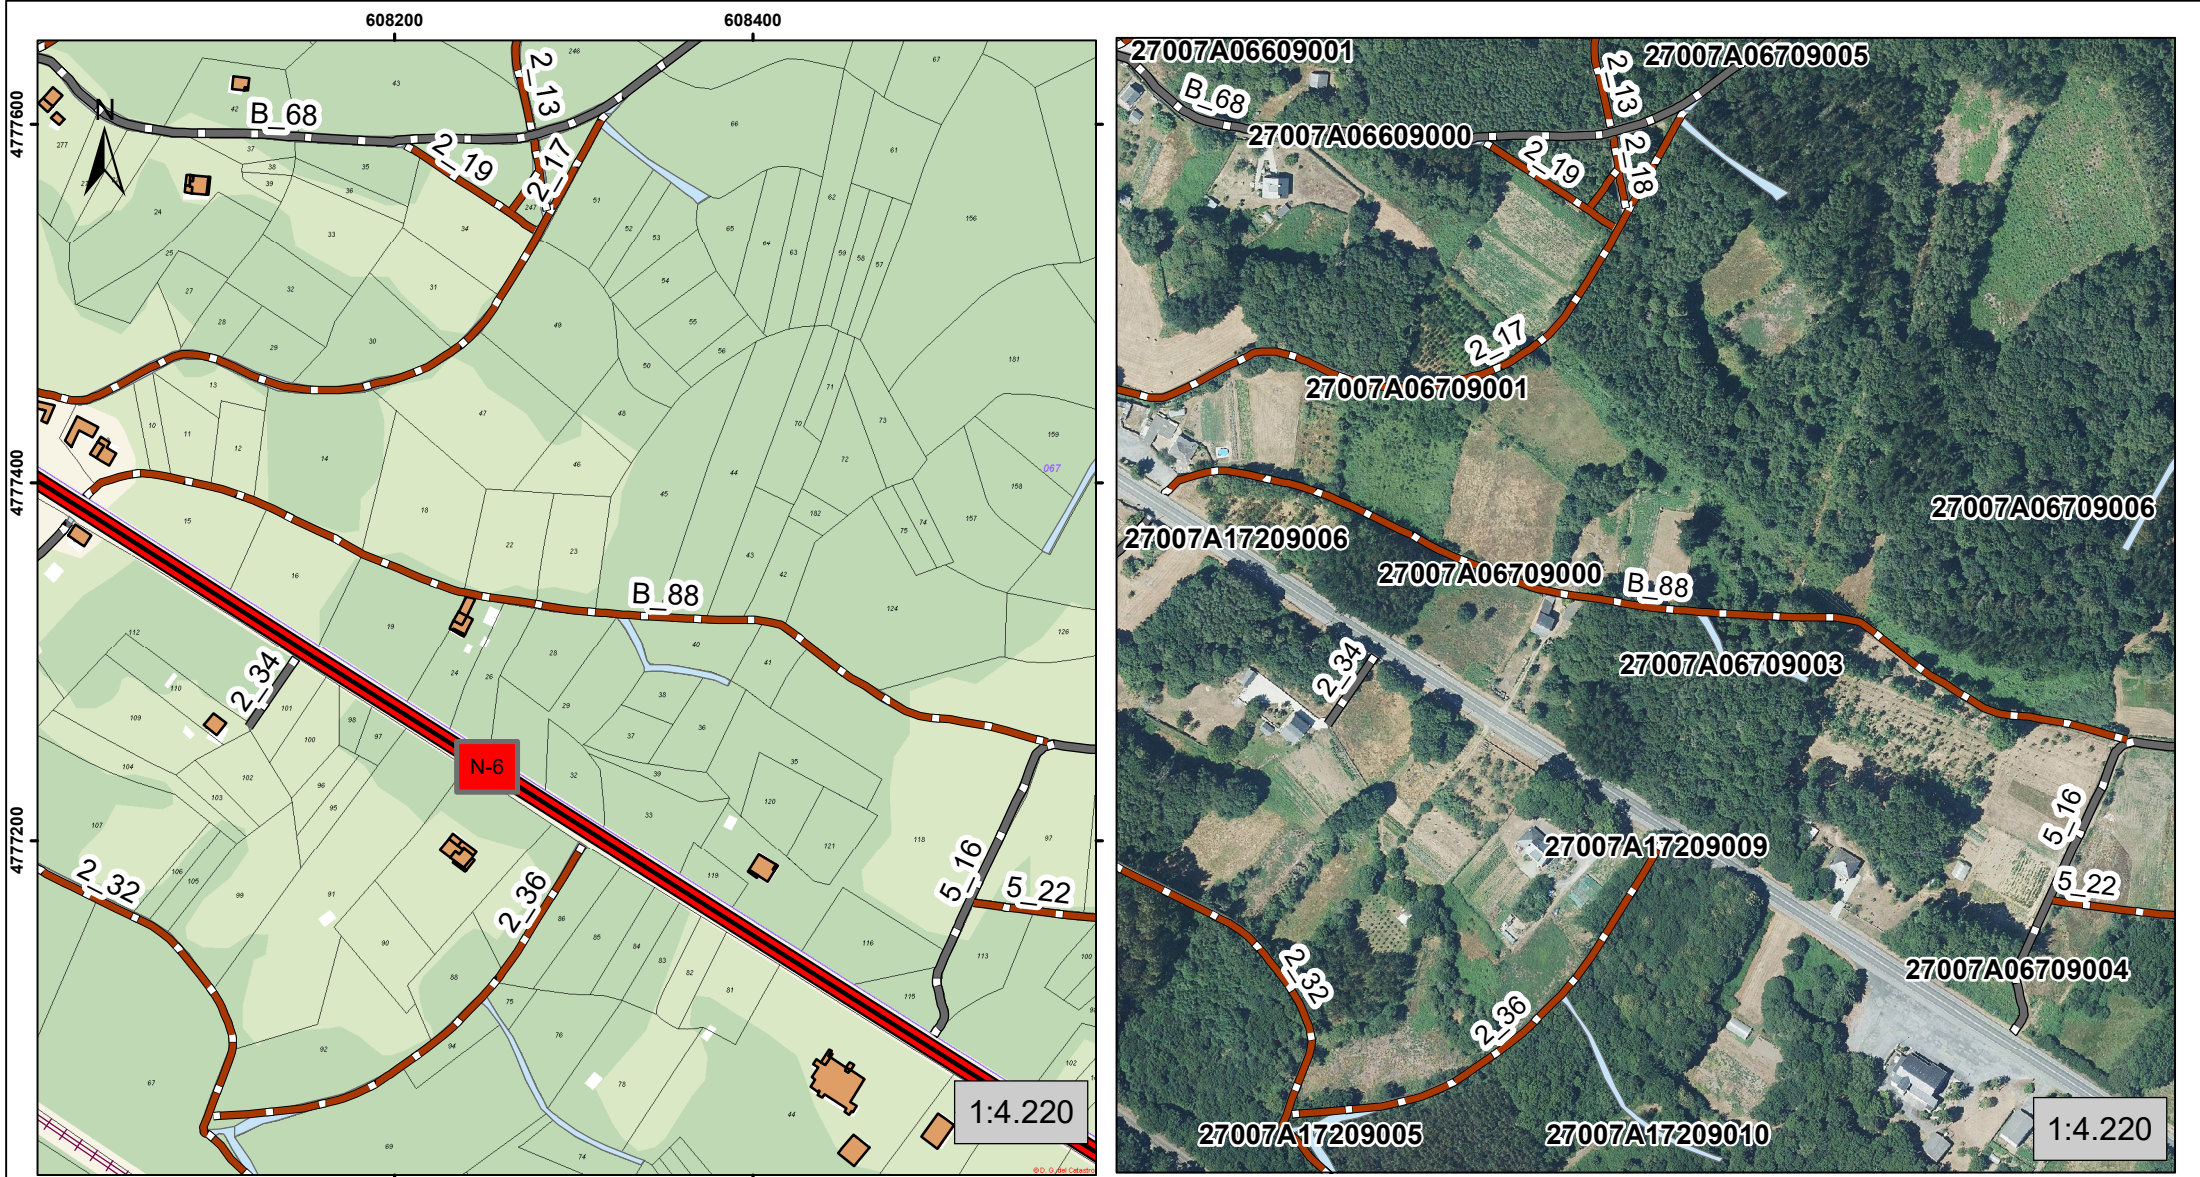

Código camino	B_88
Ancho (m)	2
Longitud (m)	572,421775
Superficie (m ²)	1144,84355
Material	TIERRA
Estado	REGULAR
Parroquia	Interparroquial

COORDENADAS ETRS89 HUSO 29		
	X	Y
INICIO	608027,7315	4777392,076
FINAL	608564,3715	4777255,2065
REFERENCIAS CATASTRALES		
27007A06709000		

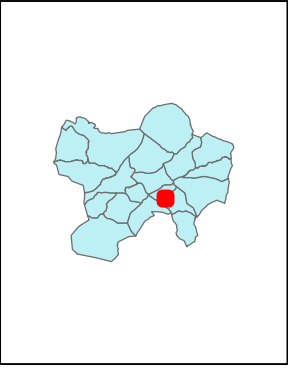

CARRETERAS FOMENTO

CARRETERAS DIPUTACIÓN

CARRETERAS XUNTA

ENTIDADES DE POBLACION

EDIFICACIONES

FERROCARRIL

INVENTARIO DE VÍAS Y CAMINOS

OCTUBRE 2024