



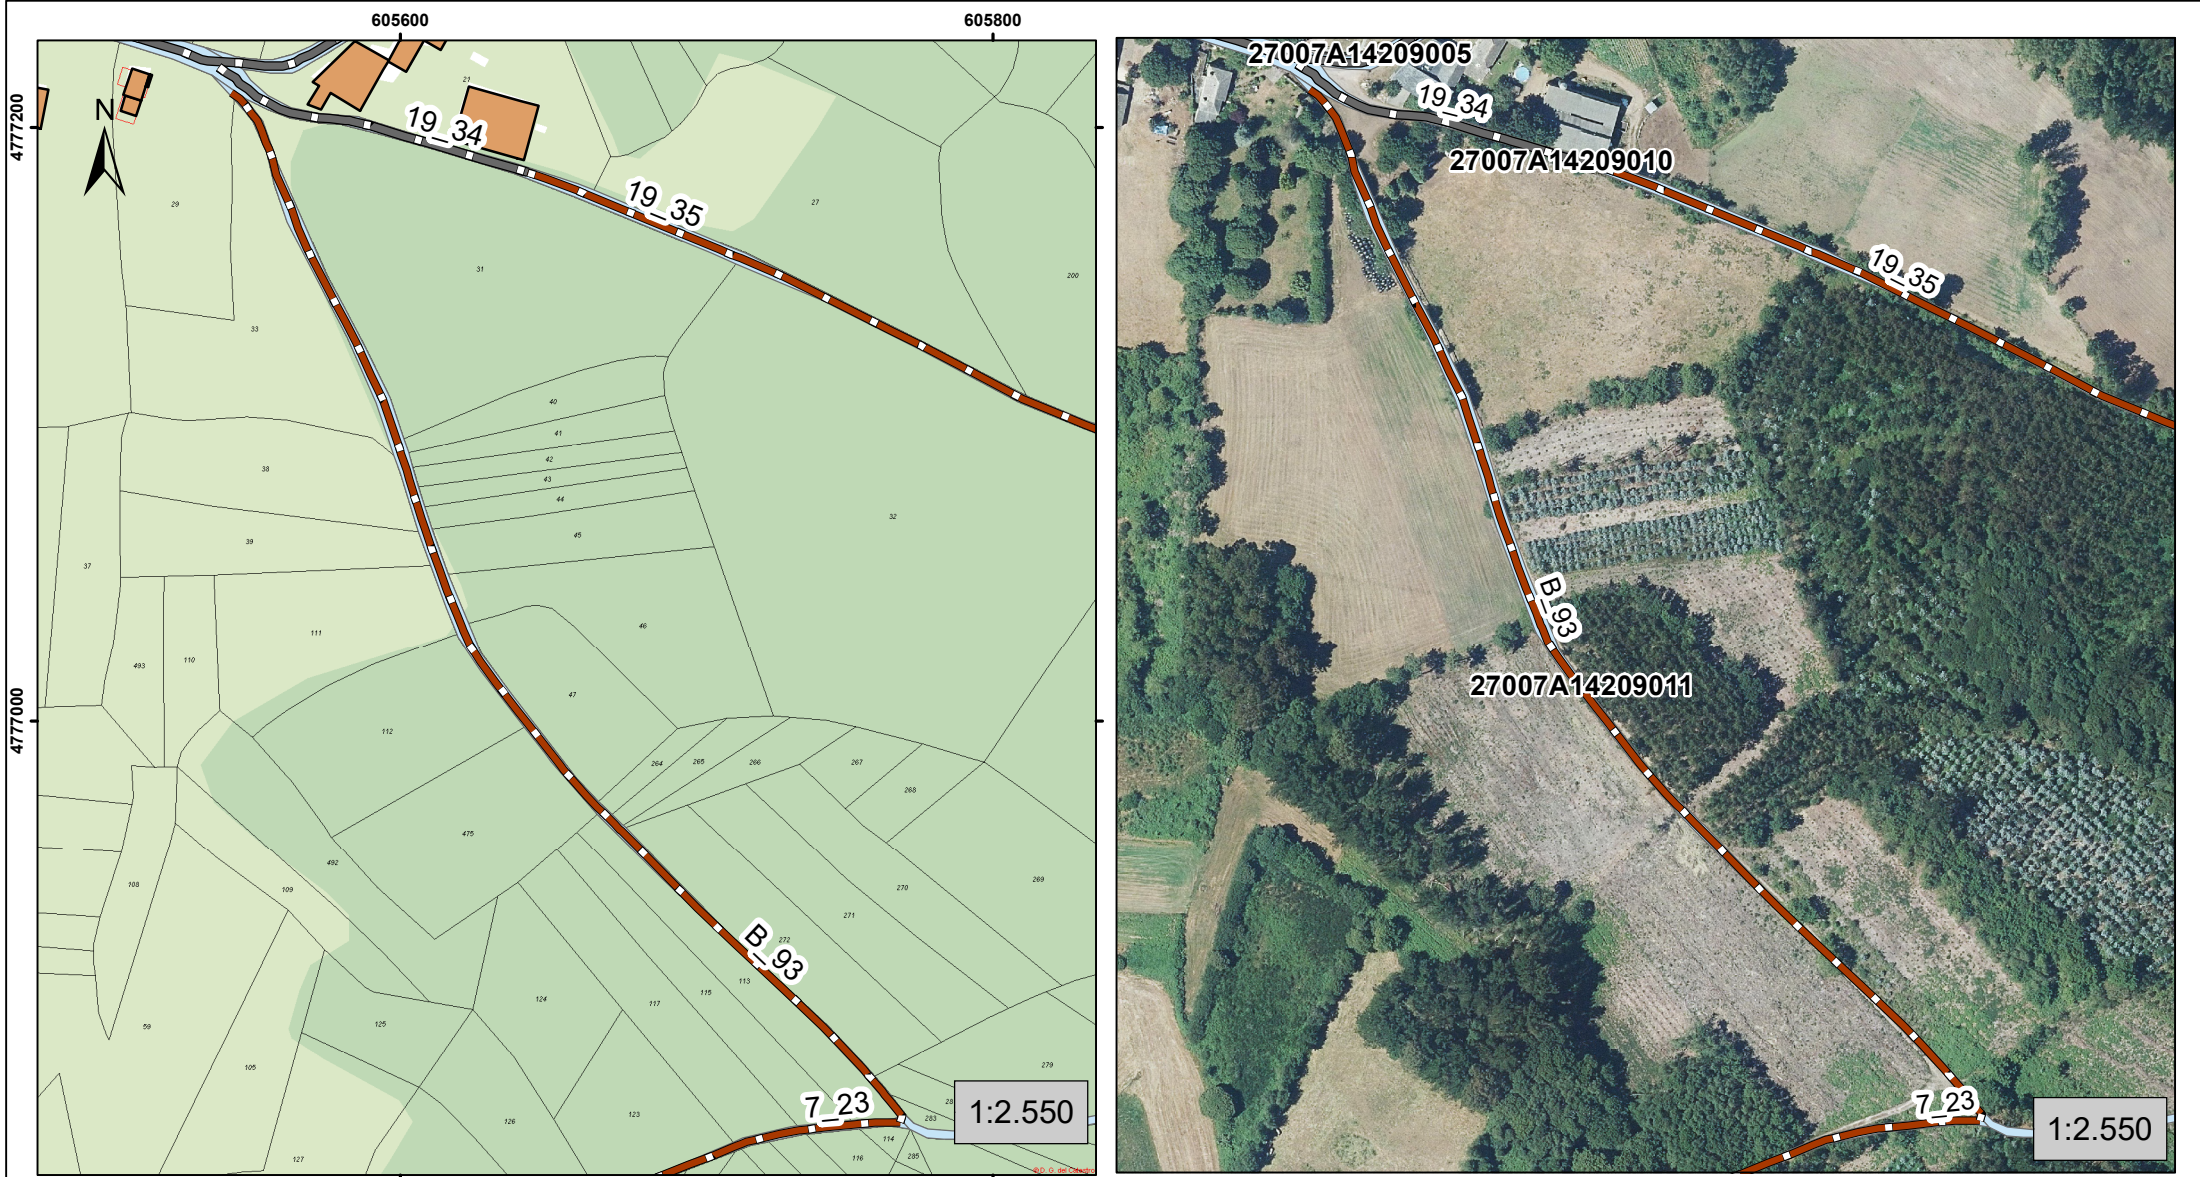

Código camino	B_93
Ancho (m)	1,5
Longitud (m)	422,72688
Superficie (m ²)	634,09032
Material	TIERRA
Estado	REGULAR
Parroquia	Interparroquial

COORDENADAS ETRS89 HUSO 29		
	X	Y
INICIO	605768,6075	4776864,6007
FINAL	605543,0555	4777211,7496
REFERENCIAS CATASTRALES		
27007A14209011		

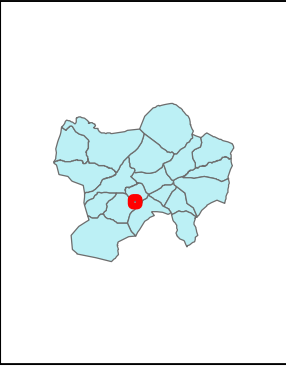

CARRETERAS FOMENTO

CARRETERAS DIPUTACIÓN

CARRETERAS XUNTA

ENTIDADES DE POBLACION

EDIFICACIONES

FERROCARRIL



INVENTARIO DE VÍAS Y CAMINOS

OCTUBRE 2024