



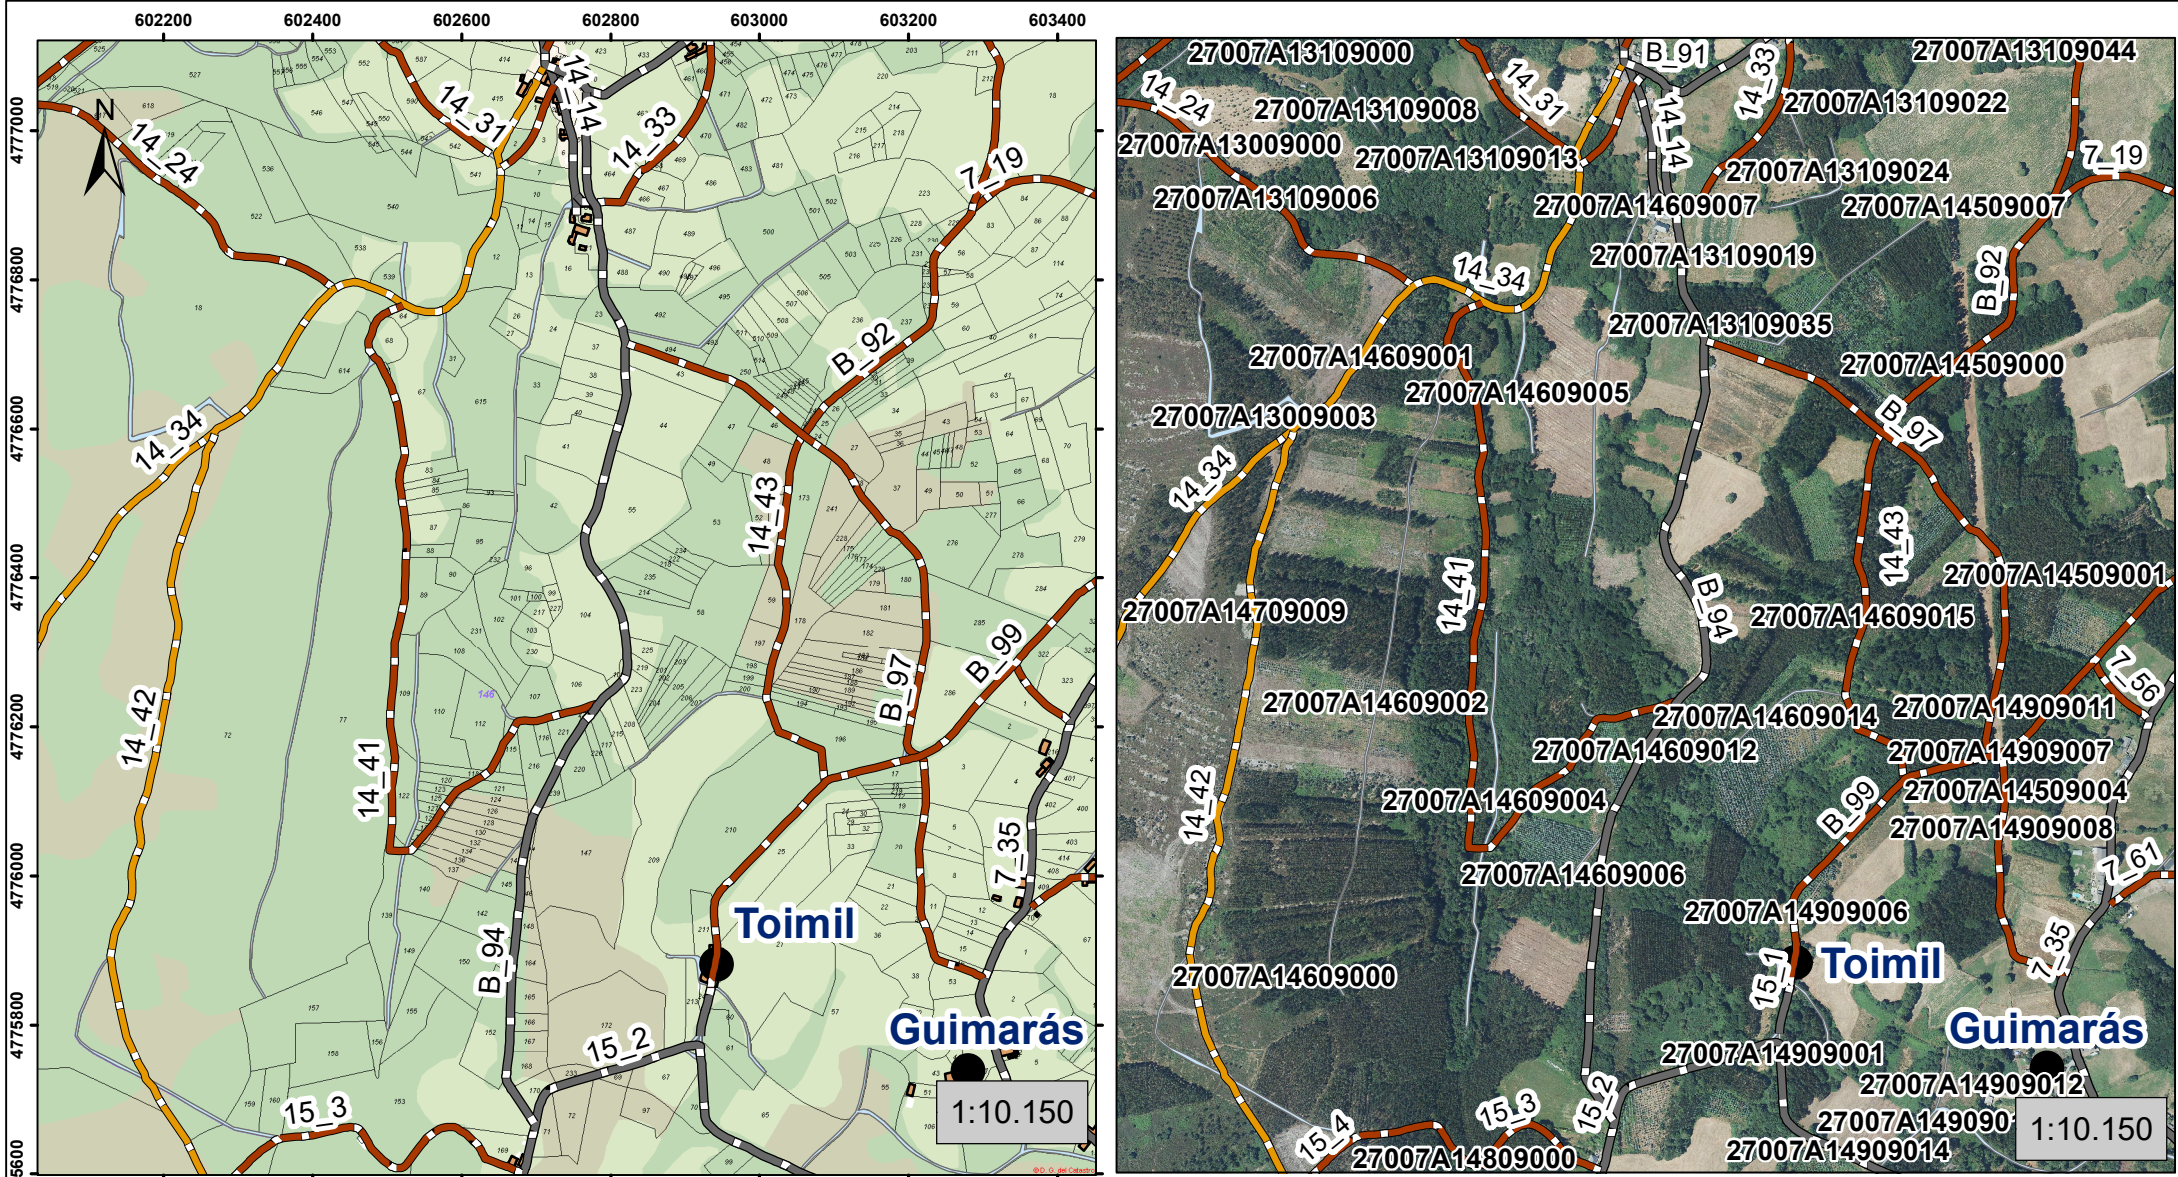

Código camino	B_94
Ancho (m)	3
Longitud (m)	1471,587373
Superficie (m ²)	4414,762118
Material	AGLOMERADO/ASFALTO
Estado	BUENO
Parroquia	Interparroquial

COORDENADAS ETRS89 HUSO 29		
	X	Y
INICIO	602697,3645	4775668,1575
FINAL	602767,799	4777051,9265
REFERENCIAS CATASTRALES		
27007A13109018-27007A14609012		

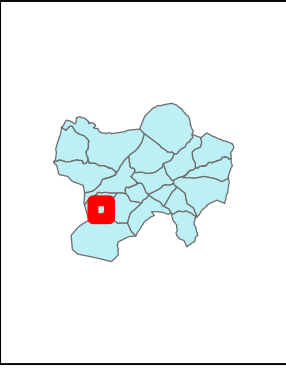

CARRETERAS FOMENTO

CARRETERAS DIPUTACIÓN

CARRETERAS XUNTA

ENTIDADES DE POBLACION

EDIFICACIONES

FERROCARRIL

INVENTARIO DE VÍAS Y CAMINOS

OCTUBRE 2024