


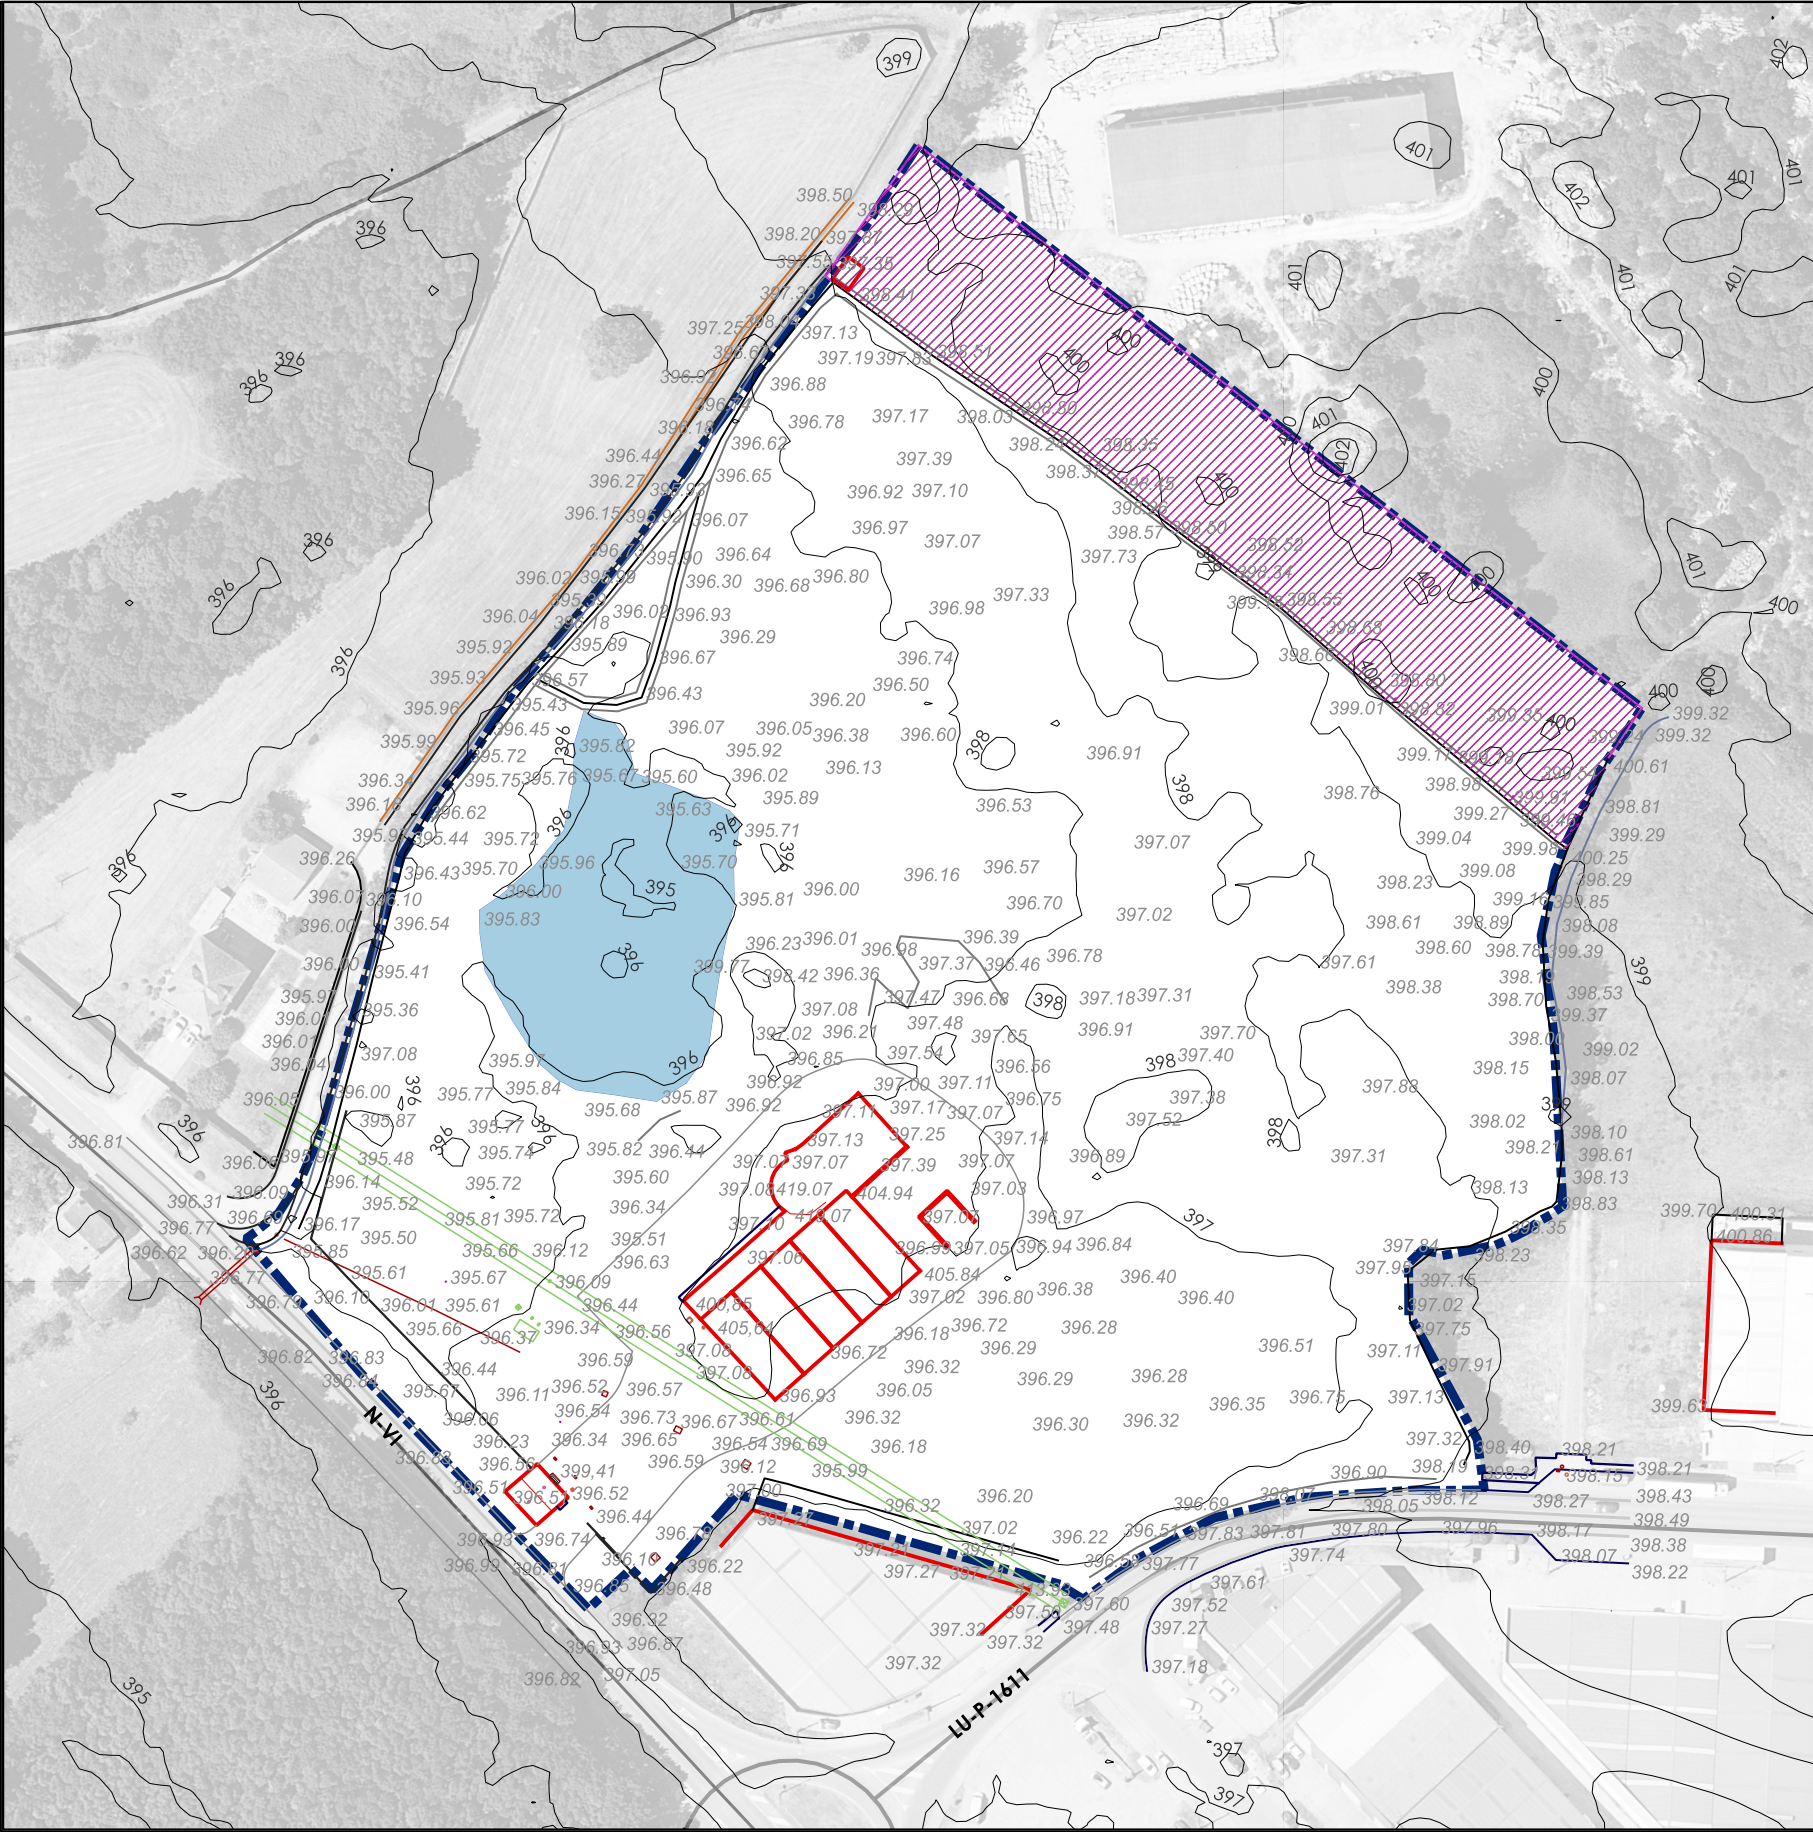

Lenda			
Ámbito PP	Bordos	Escaleiras	Saneamento pluviais
Lagoa	Camiños	LMT	Saneamento residuais
Beirarrúas	Canles e cunetas	Marcas viais	Noiro pé
Beirados e cumbreiras	Peches	Muros	Telefonía
Asfalto	Edificacións	Pendentes	

		CONCELLO DE BEGONTE	
		PLAN PARCIAL DA AMPLIACIÓN DO PARQUE EMPRESARIAL DO CONCELLO DE BEGONTE - FASE	
		CARMEN VIÑO VILA KM ARQUITECTOS S.L.P.	
		Documento para Aprobación Inicial	
27007_PP_202410_AI		Topográfico.	
OUT ETRS 89 2024 UTM 29N		PINFS_01TOPO_1	
1:1.500			