
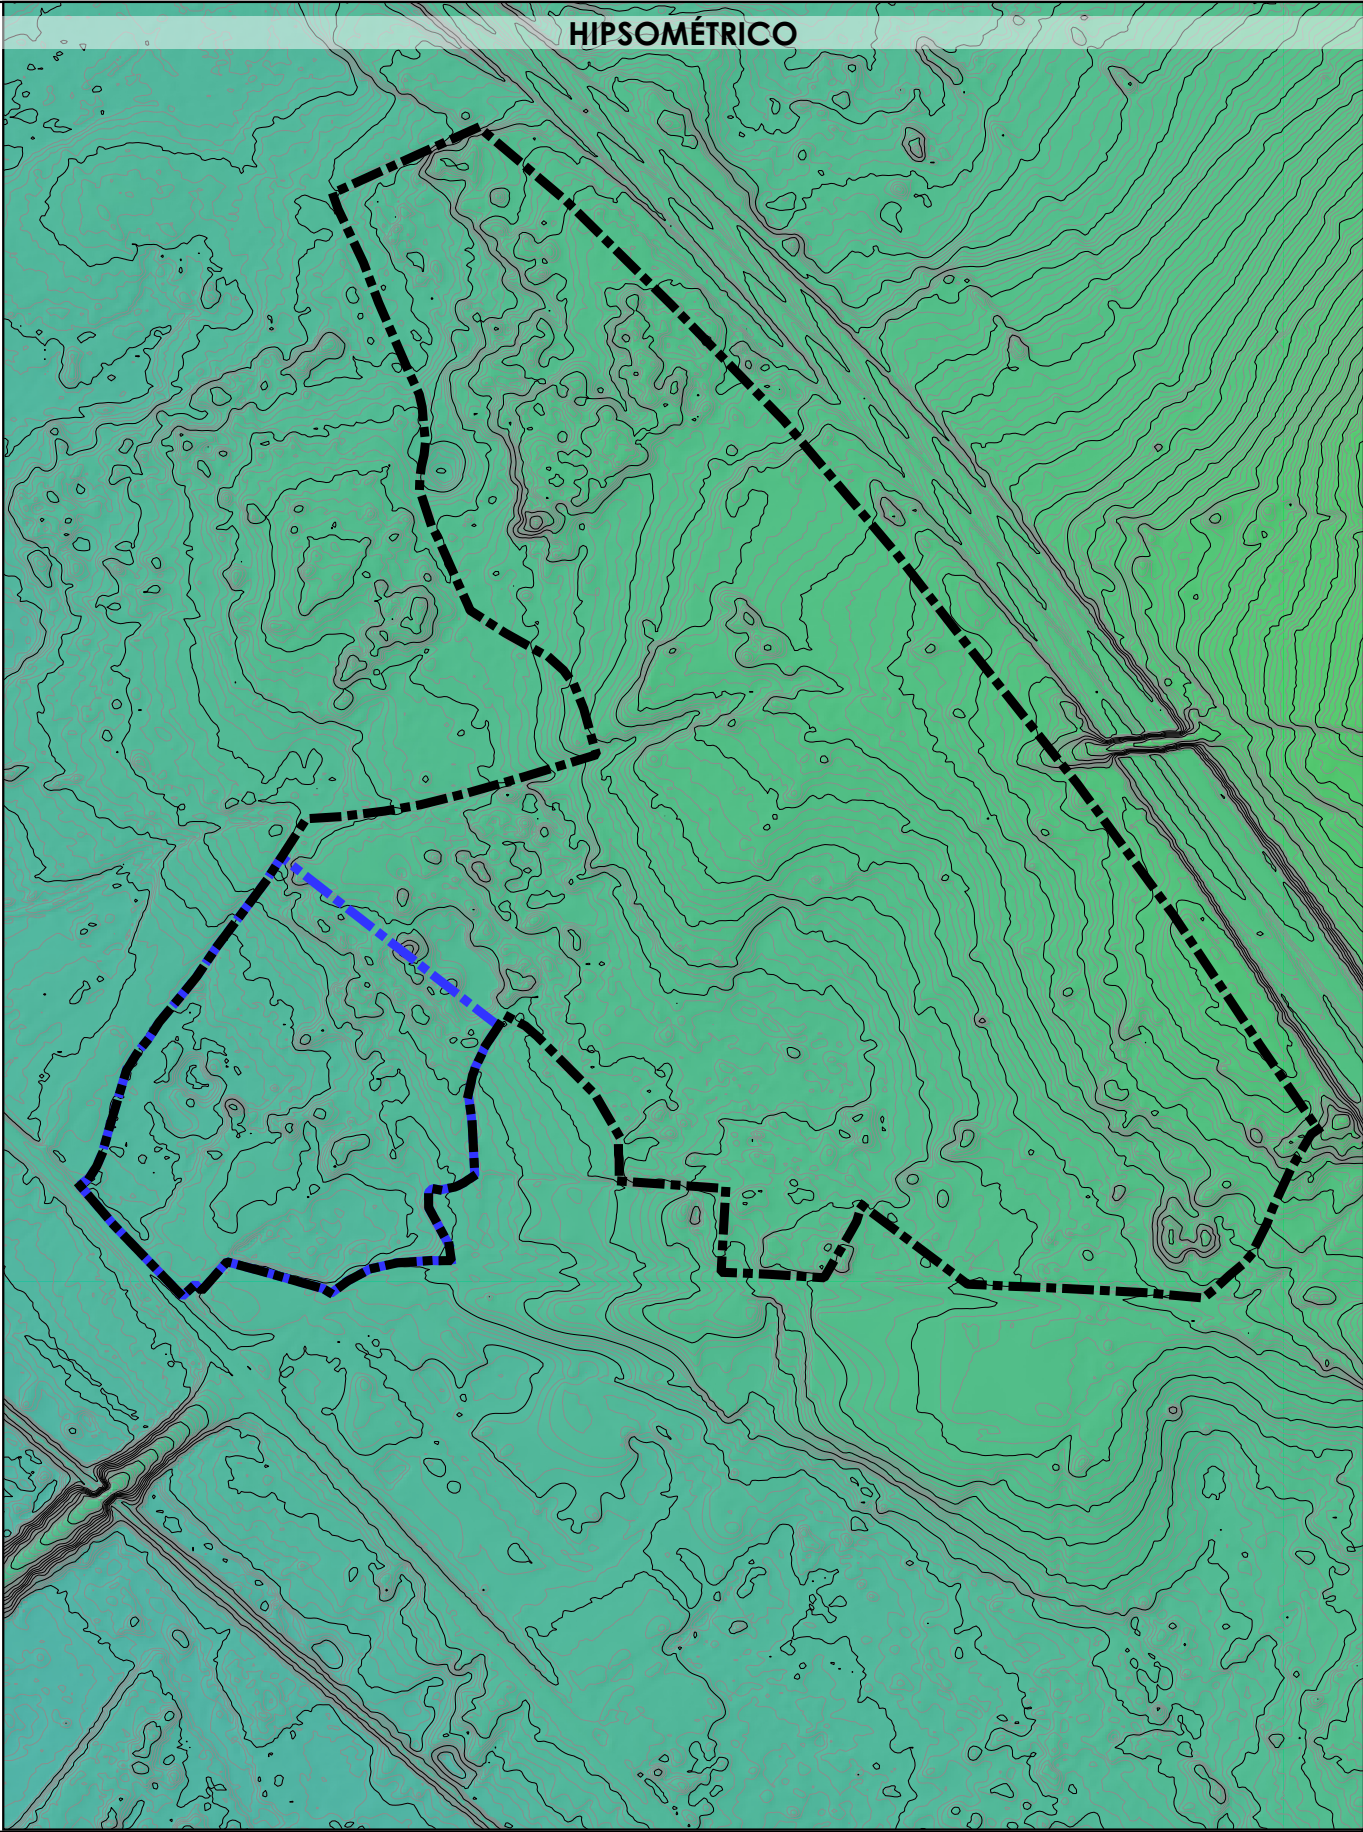


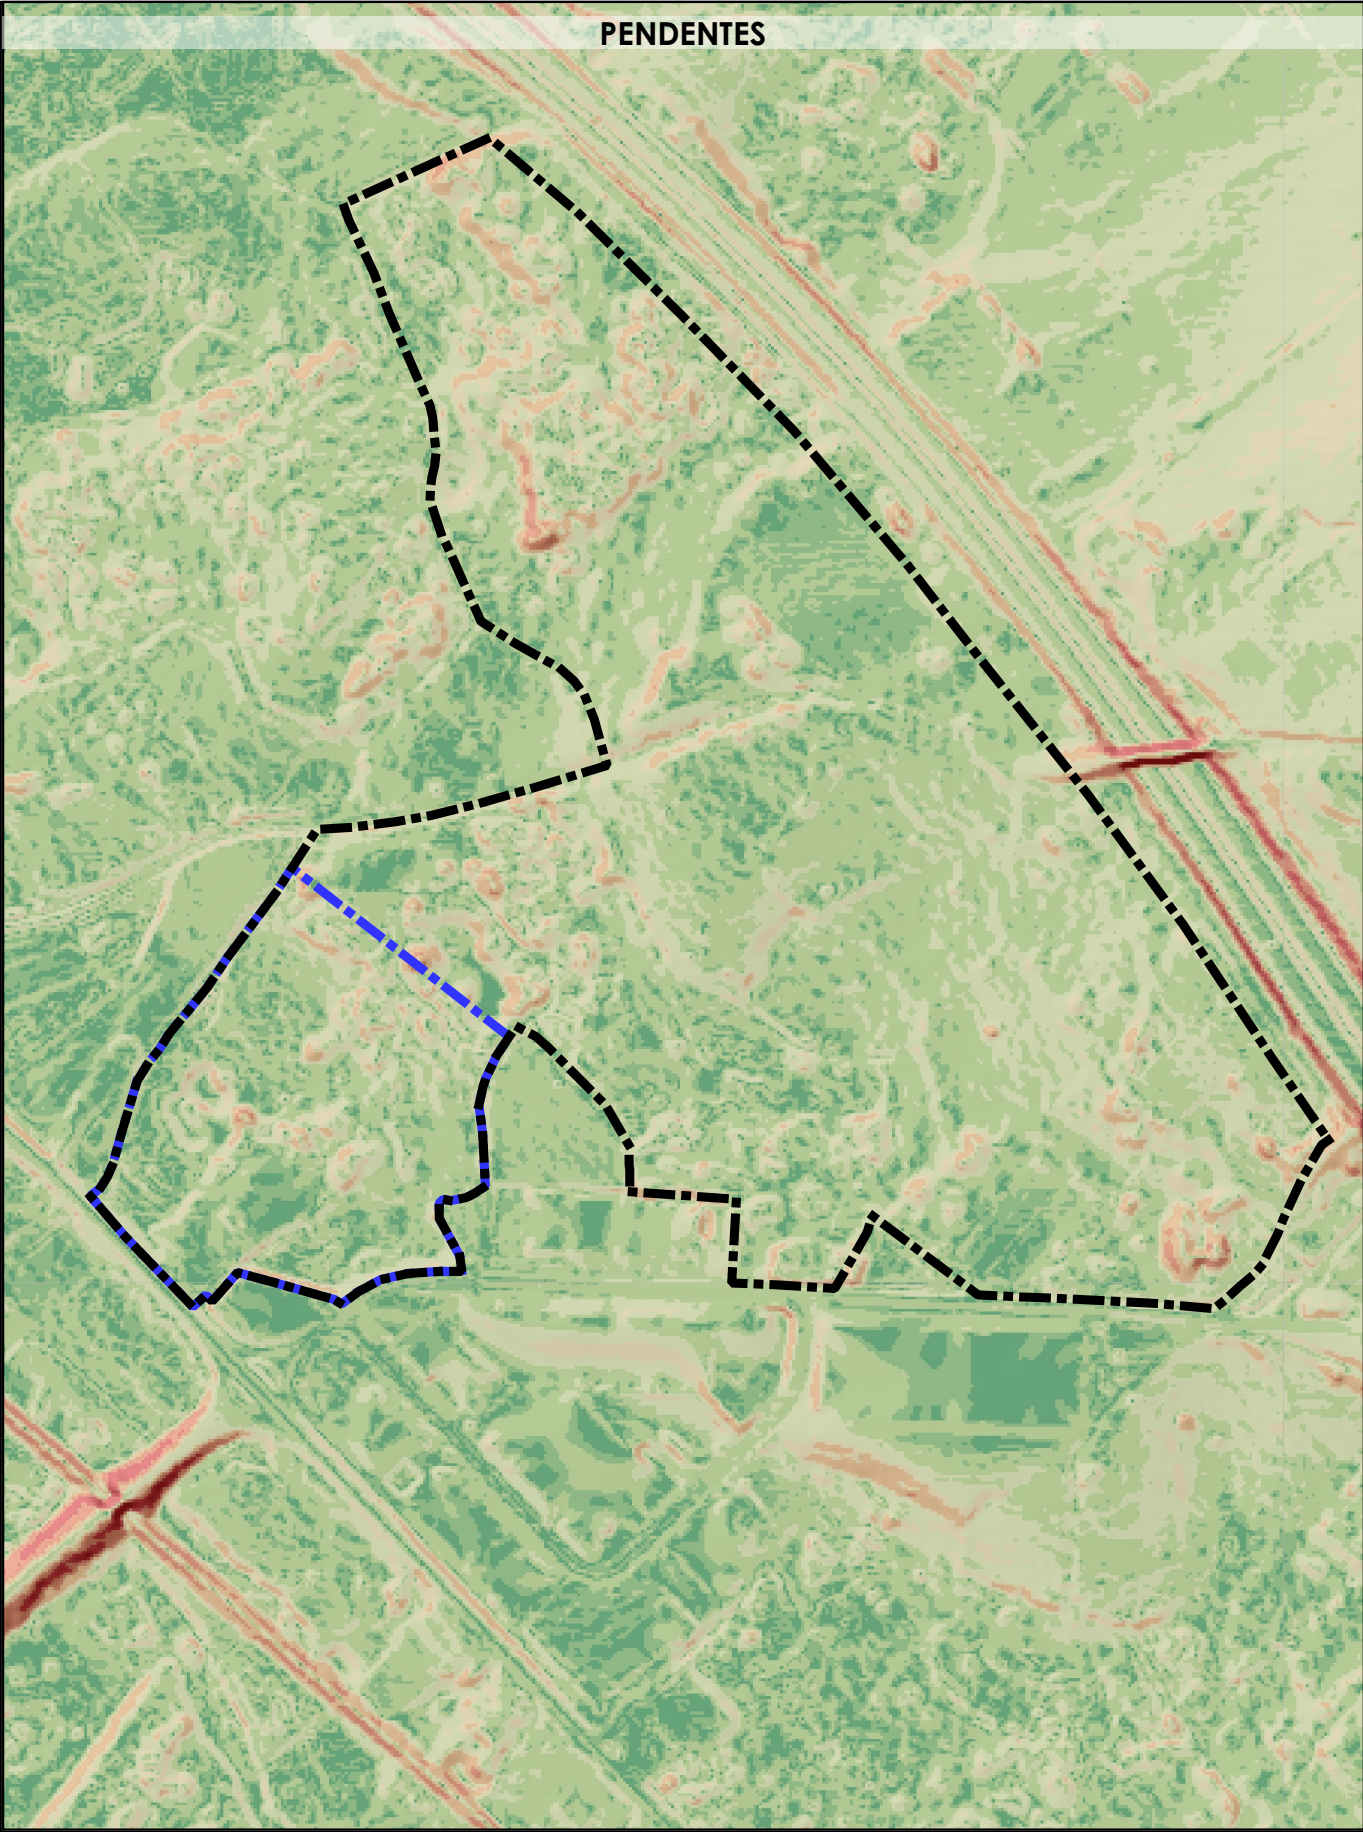

Lenda

ÁMBITO AMPLIACIÓN PE MP NNSS

ÁMBITO AMPLIACIÓN PE SEGUNDO PP

Lenda Pendentes

Plano

Moi lixeiramente inclinado

Lixeiramente inclinado

Inclinado

Fortemente inclinado

Moderadamente escarpado

Escarpado

Moi escarpado

27007_PP_202410_AI

OUT 2024

ETRS 89

UTM 29N

1:5.000

CONCELLO DE BEGONTE

PLAN PARCIAL DA AMPLIACIÓN DO PARQUE EMPRESARIAL DO CONCELLO DE BEGONTE - FASE

CARMEN VIÑO VILA

KM ARQUITECTOS S.L.P.

Documento para Aprobación inicial

Pendientes e Hipsométrico

PINF5_01TOPO_2

0 50 100 150 m