


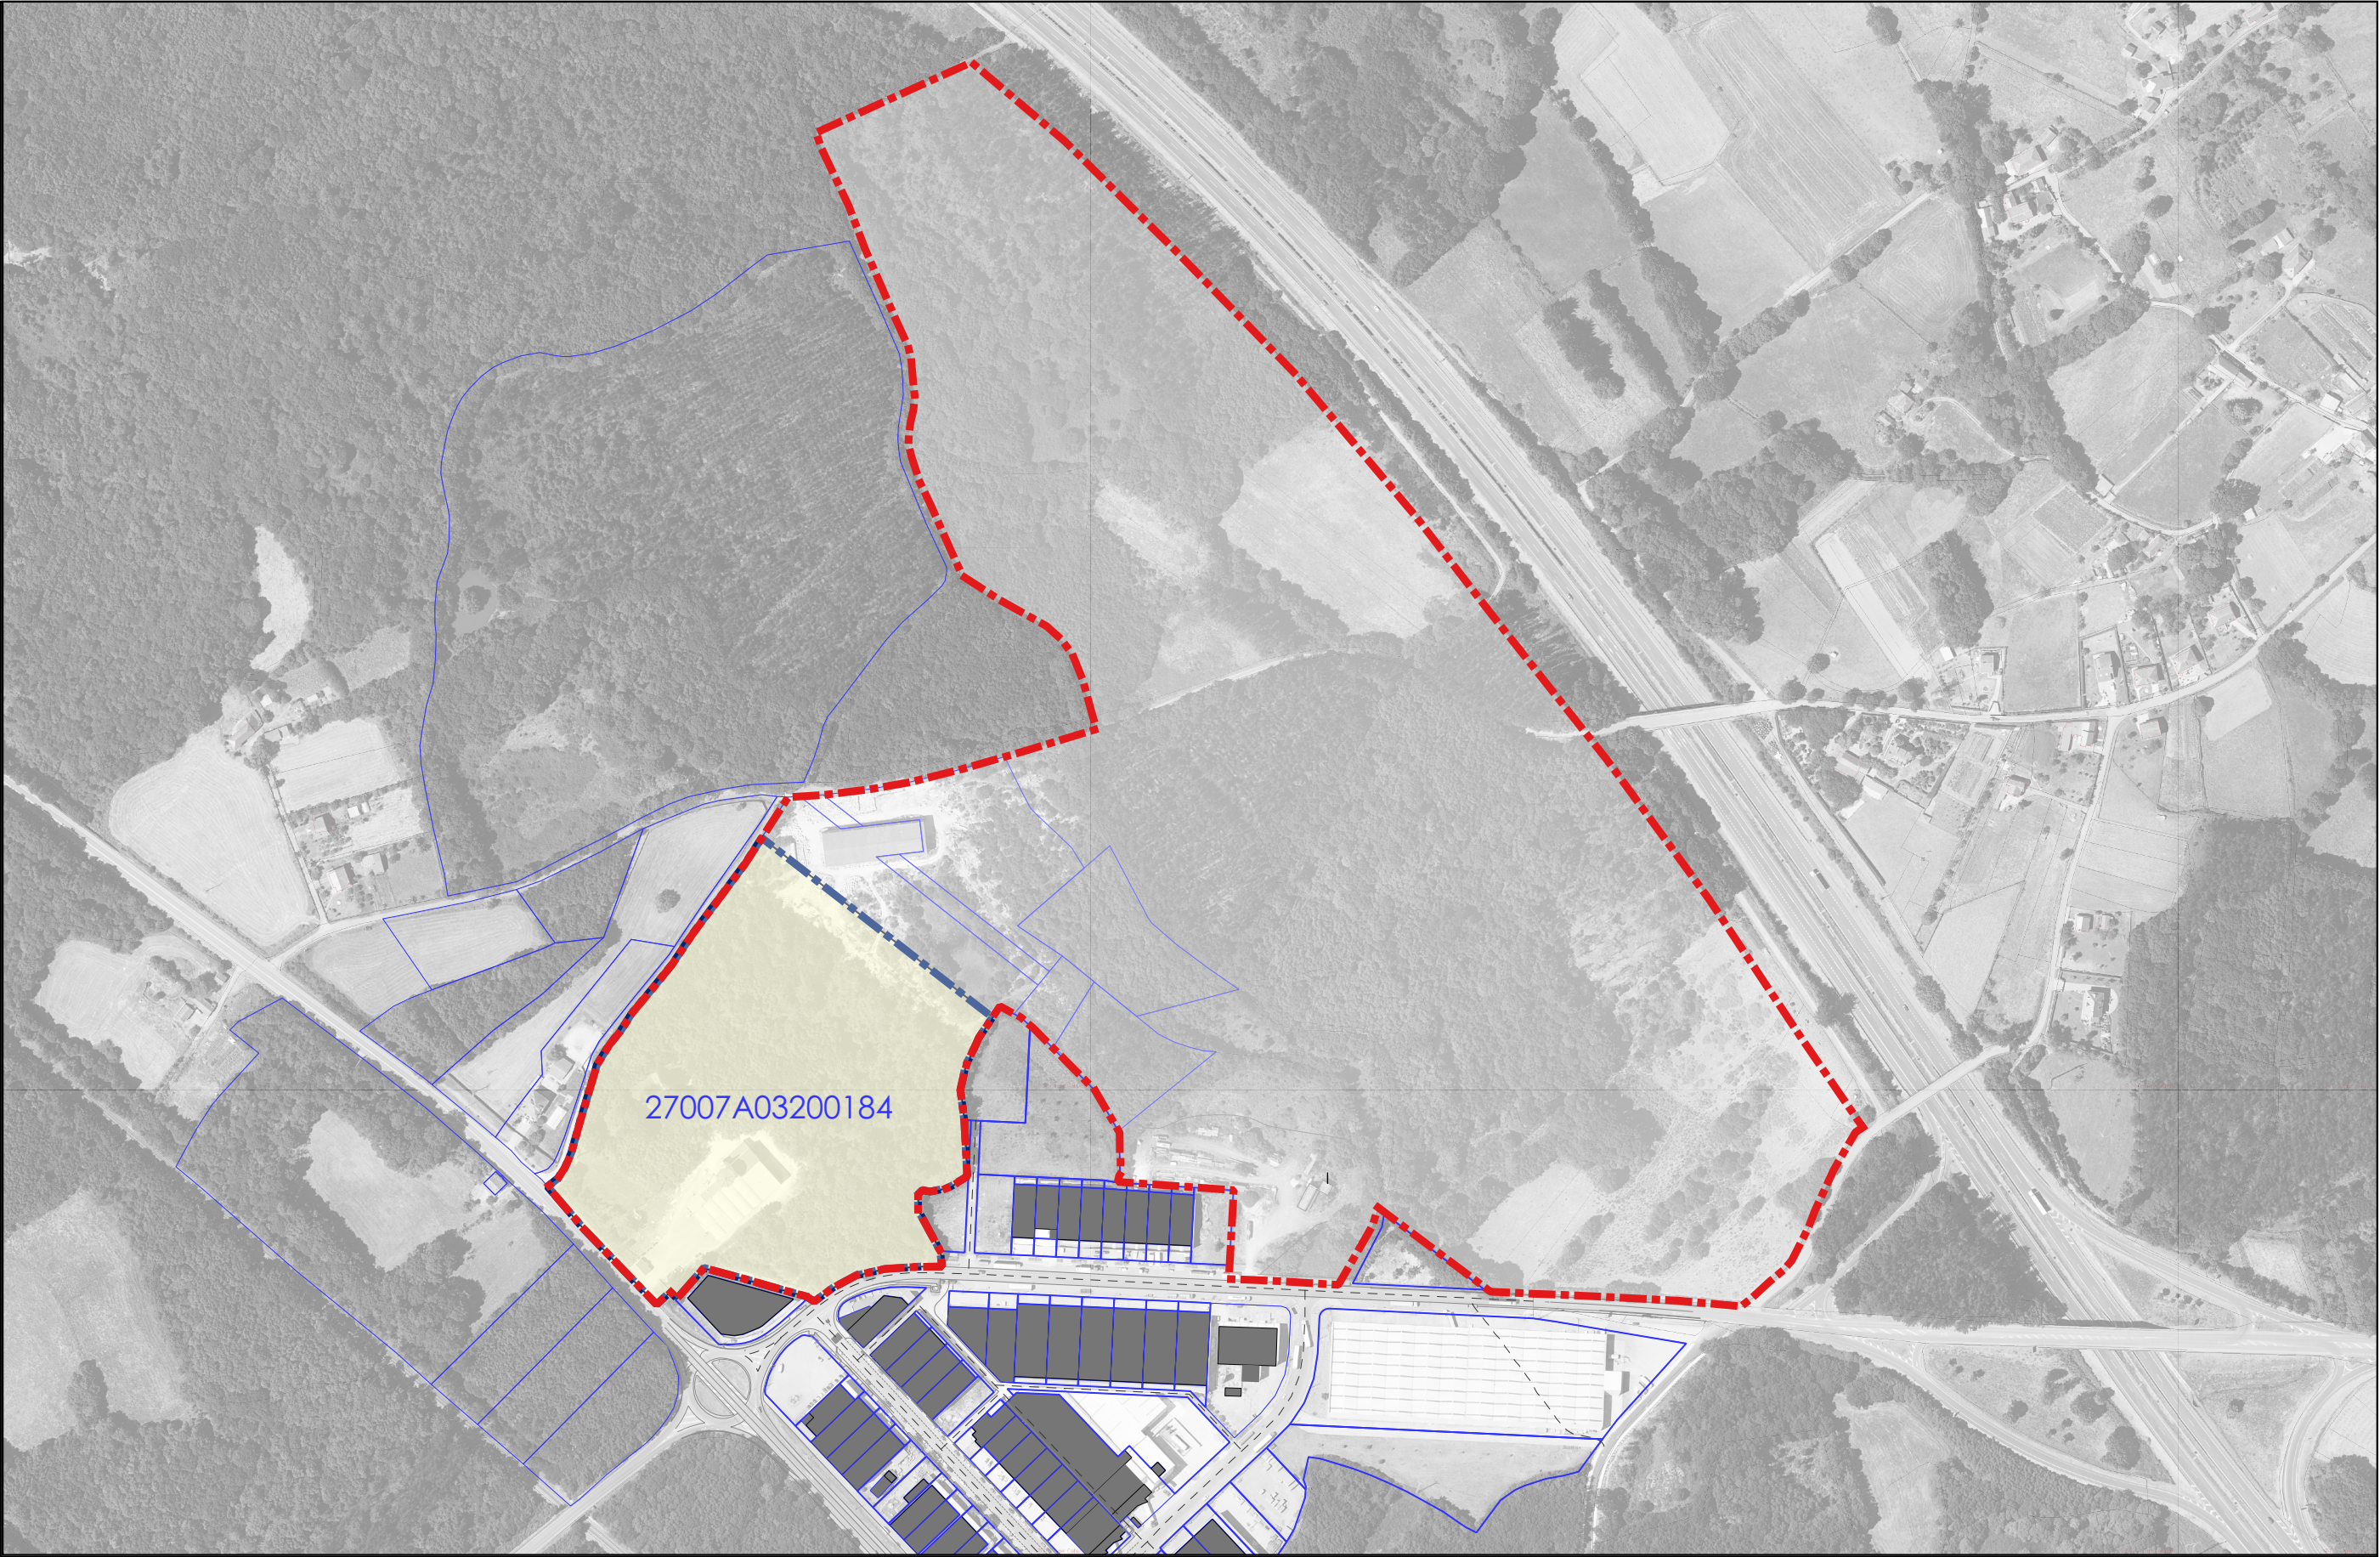

Lenda

- ÁMBITO AMPLIACIÓN P.E. MP NNSS
- ÁMBITO AMPLIACIÓN P.E. PP
- PARCELA
- EIXOS
- ELEMENTO LIÑAL
- EDIFICACIÓNS

CATASTRO

27007_PP_202410_AI

OUT 2024

ETRS 89

UTM 29N

1:4.000

CONCELLO DE BEGONTE	
PLAN PARCIAL DA AMPLIACIÓN DO PARQUE EMPRESARIAL DO CONCELLO DE BEGONTE - FASE	
CARMEN VIÑO VILA	
KM ARQUITECTOS S.L.P.	
Documento para Aprobación inicial	
Parcelario catastral.	
PINFS_03CATASTRO	
0 50 100 150 m	