


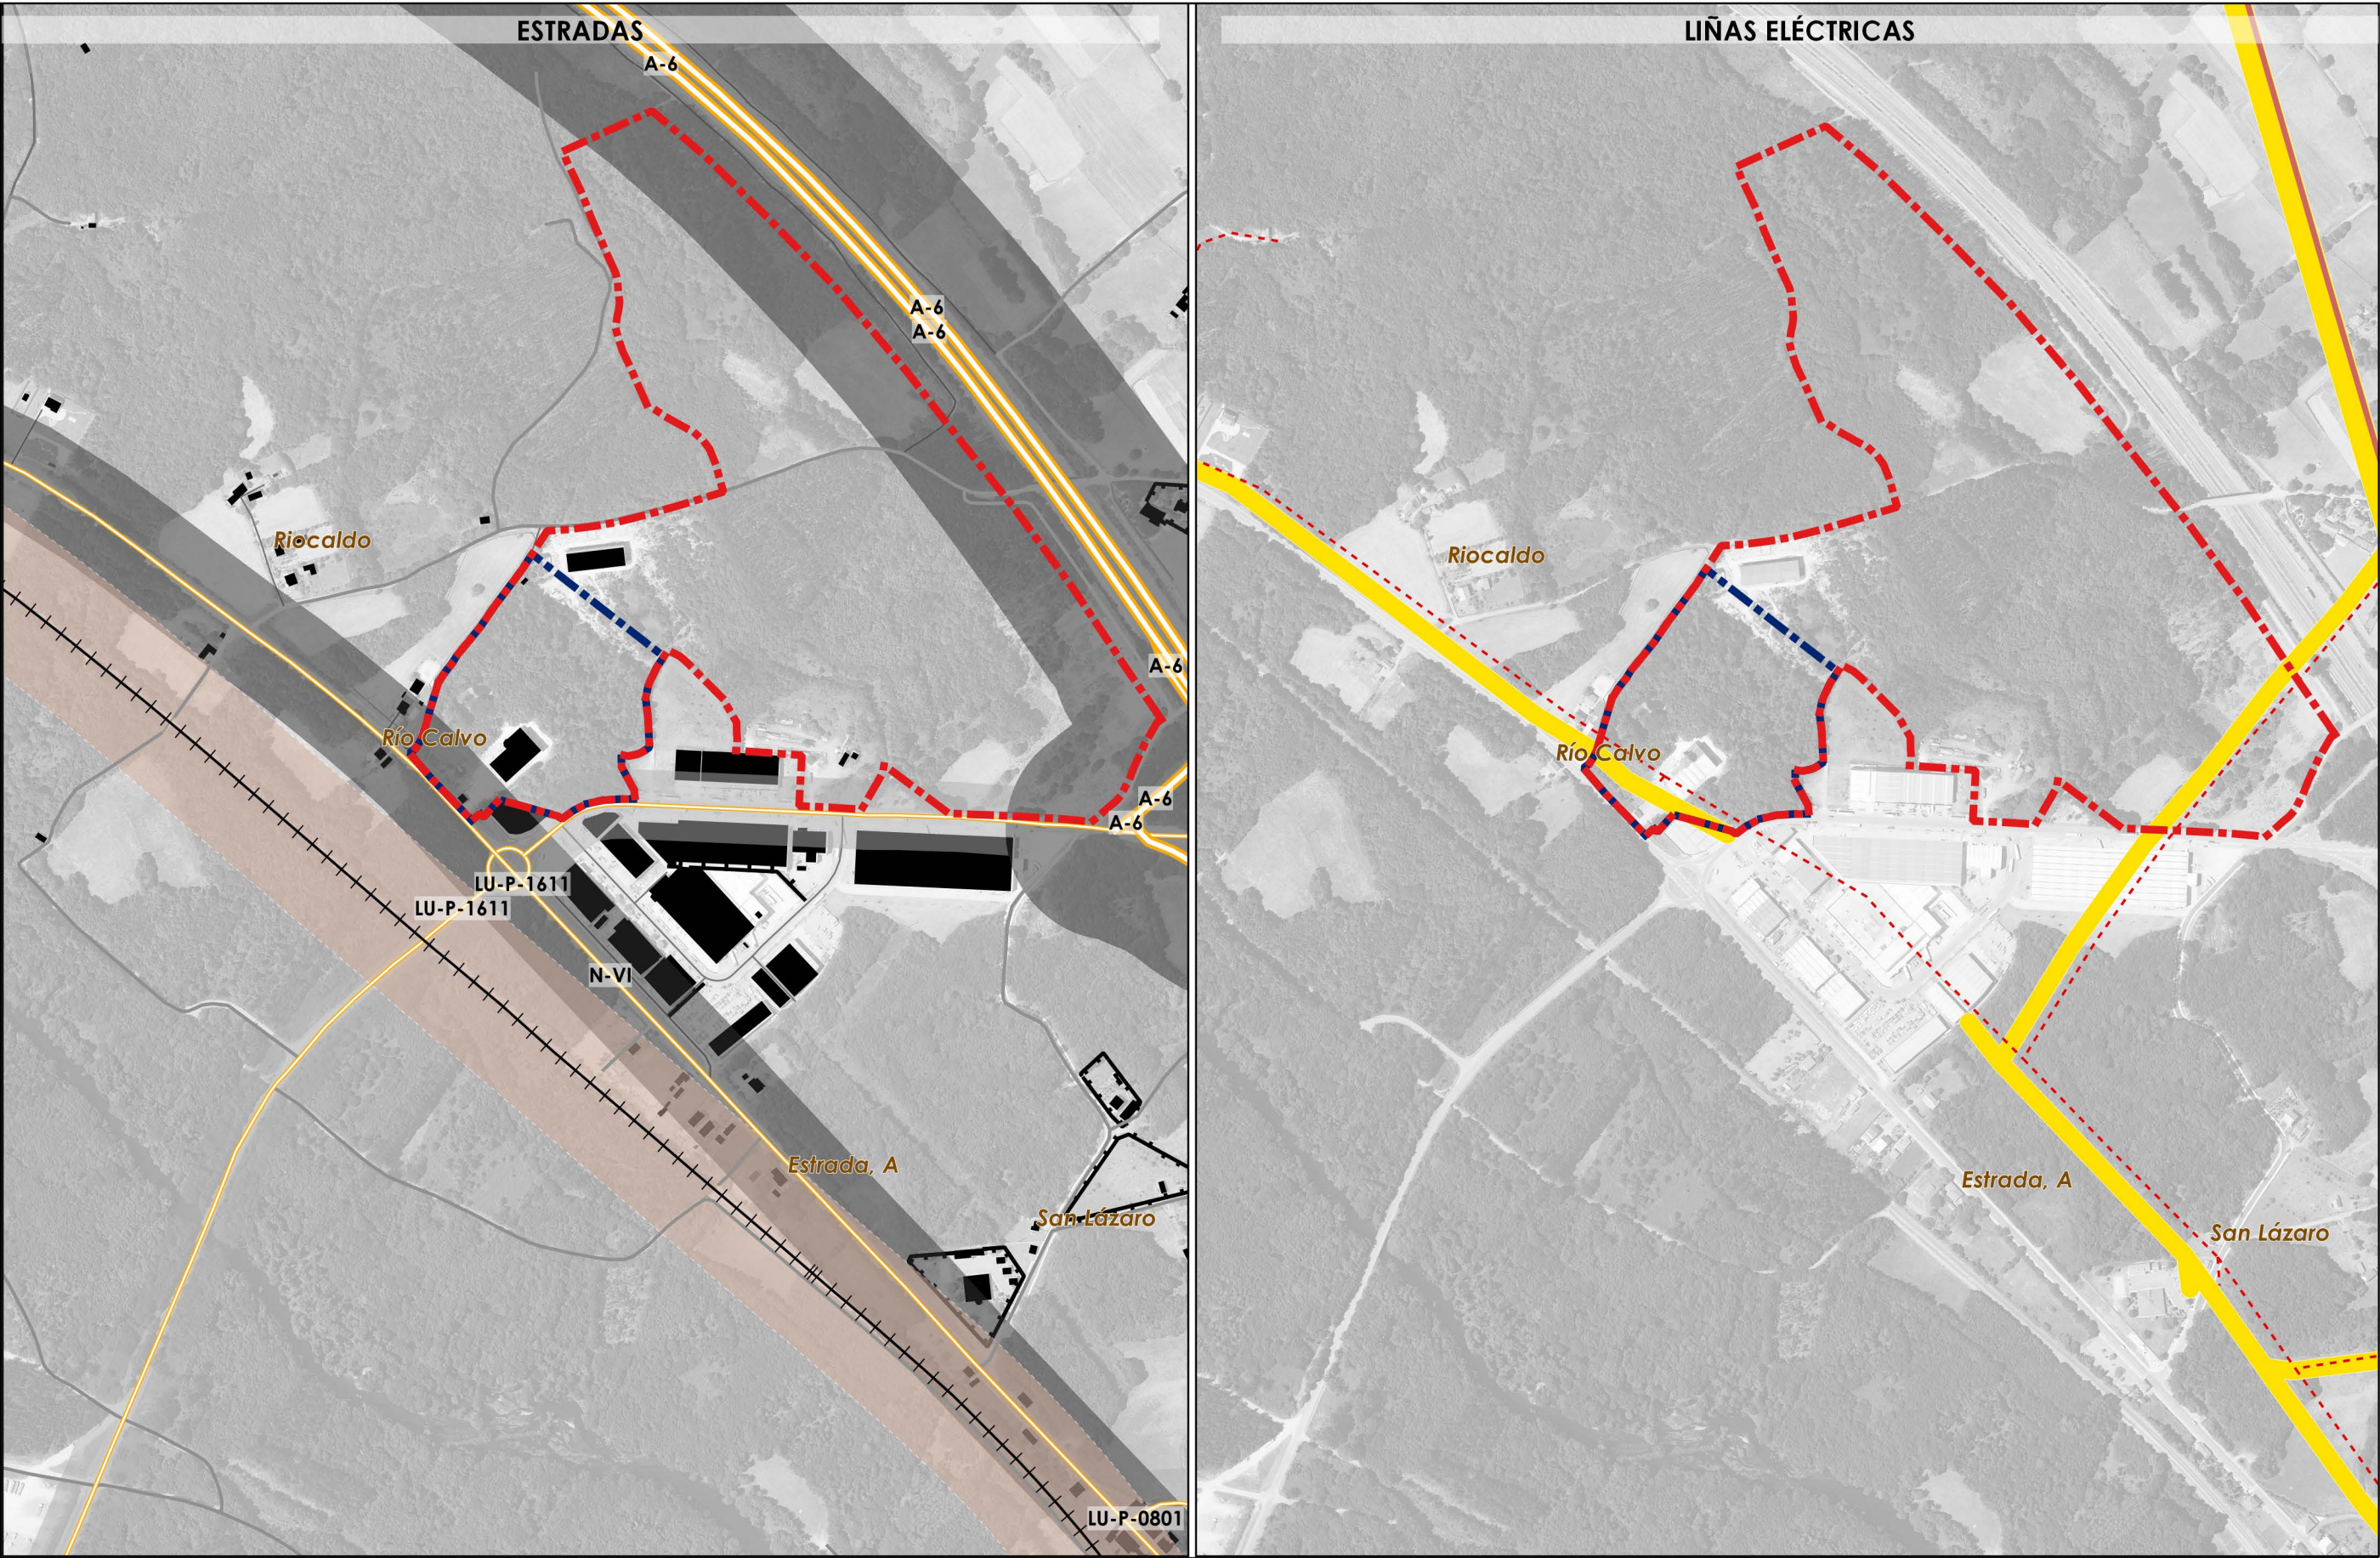

Lenda ÁMBITO PP ÁMBITO AMPLIACIÓN PE MP NNSS	ESTRADAS FERROCARRIL AFECCIÓN FERROCARRIL Estradas. Autoestradas-autovías Estradas. Vías multicarril Estradas. Convencionais AFECCIÓN Estradas rede estatal. AFECCIÓN Estradas rede galega. AFECCIÓN Estradas rede provincial.	ENERXIA ELÉCTRICA LIÑA ALTA TENSIÓN LIÑA MEDIA TENSIÓN AFECCIÓN LIÑAS ELÉCTRICAS EXISTENTES		27007_PP_202410_AI OUT 2024 ETRS 89 UTM 29N 1:7.000	CONCELLO DE BEGONTE PLAN PARCIAL DA AMPLIACIÓN DO PARQUE EMPRESARIAL DO CONCELLO DE BEGONTE - FASE CARMEN VIÑO VILA KM ARQUITECTOS S.L.P. Documento para Aprobación inicial Afeccións da lexislación sectorial. Estradas e liñas eléctricas. PINF5_05IOT_AFEC_2 0 100 200 300 m
--	--	--	--	--	--