


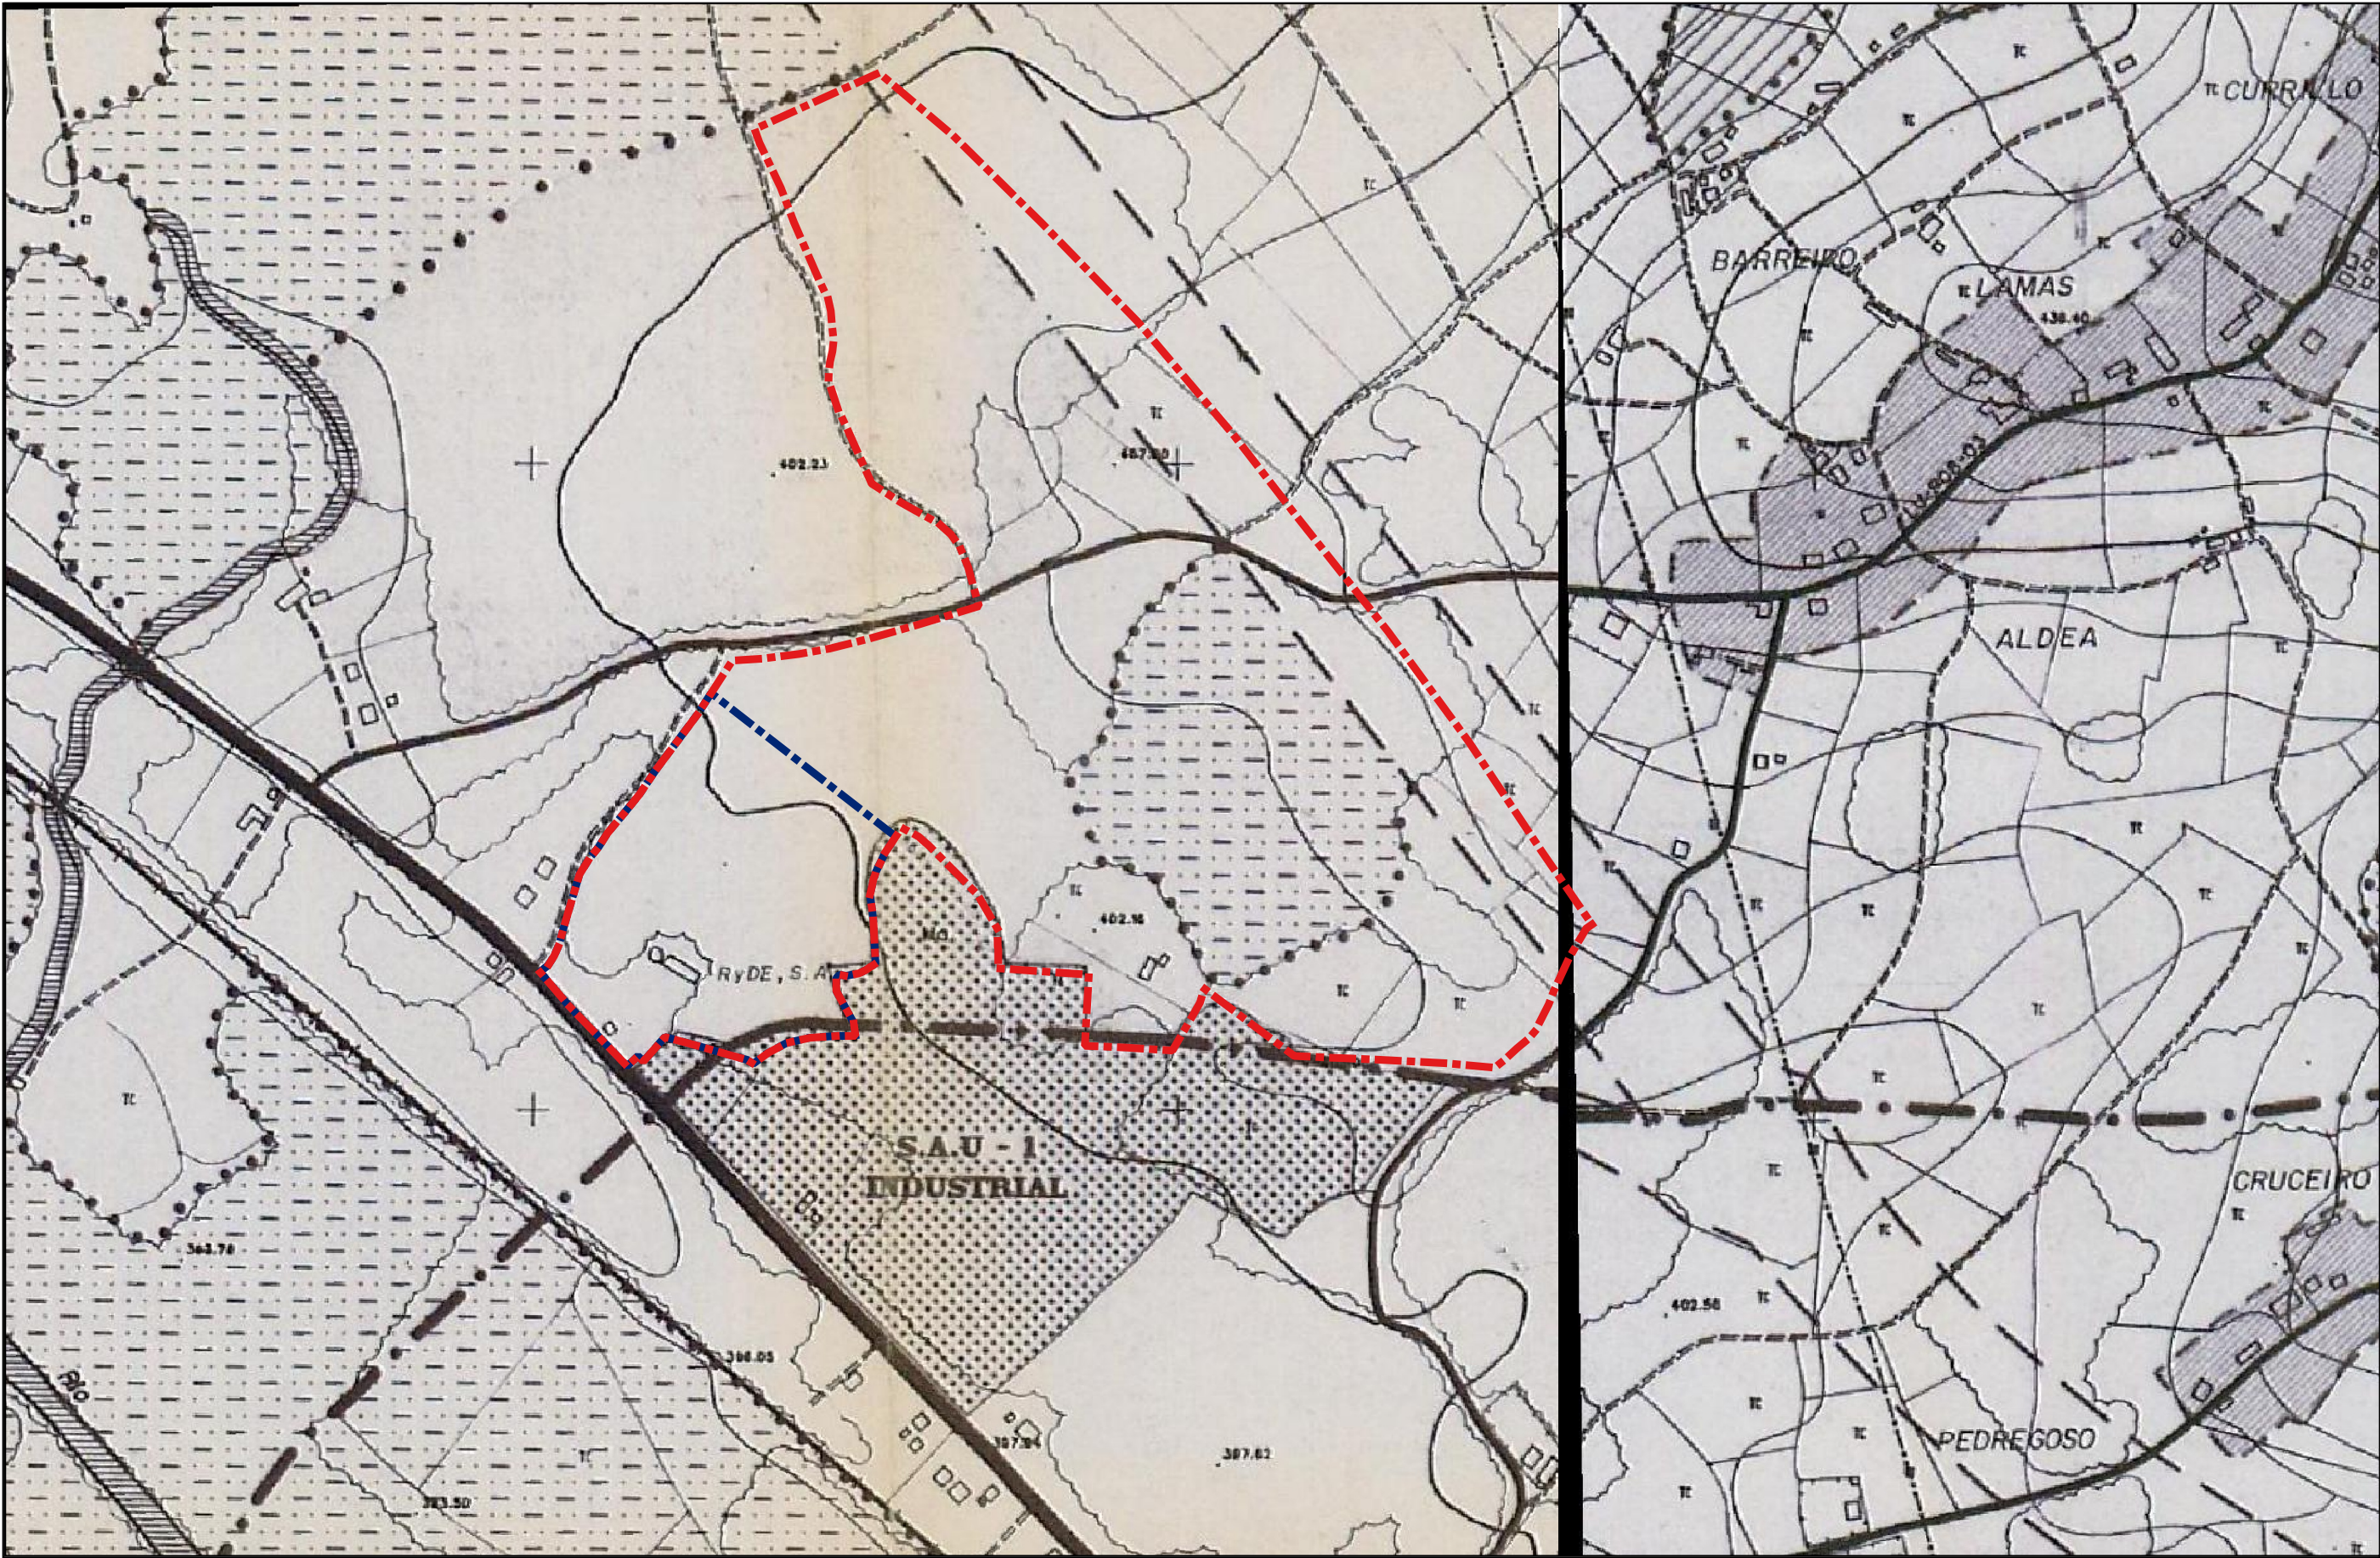

Lenda

SISTEMA VIARIO

- RESERVA AUTOMV.
- CARRETERA NACIONAL.
- CARRETERA AUTONOMICA.
- CARRETERA DIPUTACION.
- CARRETERA MUNICIPAL.

SISTEMA FERROVIARIO

- ÁMBITO AMPLIACIÓN P.E. MP NNSS
- ÁMBITO AMPLIACIÓN P.E. PP

SISTEMA DE ESPACIOS LIBRES Y ZONAS VERDES.

- ZY ZONA VERDE(Ver planos a escala 1:2000).
- AR AREAS RECREATIVAS.
- CF CAMPOS DE FIESTA.

SISTEMA DE EQUIPAMENTOS.

- E- EDUCATIVO.
- S- SANITARIO.
- D- DEPORTIVO.
- SC- SOCIO CULTURAL.
- R- RELIGIOSO.
- C-CEMENTERIO
- SU- SIN USO ESPECIFICO.
- O- OTROS.

SUELO URBANO

- NUCLEOS URBANOS DE BEDONTE Y BAMONTE (Ver plano escala 1:2000).
- ORD. 7 -SUELO URBANO INDUSTRIAL.
- SUELO APTO PARA URBANIZAR
- INDUSTRIAL.
- RESIDENCIAL.

SUELO NO URBANIZABLE (S.N.U.)

- S.N.U. DE NUCLEO RURAL.
- S.N.U. COMUN.
- A.E. S.N.U. DE ACTIVIDADES EXTRACTIVAS.
- S.N.U. DE PROTECCION AGRICOLA.
- S.N.U. DE PROTECCION FORESTAL.
- S.N.U. DE PROTECCION DE CAUCES RIBERAS Y ZONAS HUMEDAS.
- S.N.U. DE PROTECCION PAYSAJISTICA.
- RUTAS DE INTERES PAYSAJISTICO.
- PATRIMONIO ARQUITECTONICO Y ETNOGRAFICO
- ZONA DE PROTECCION
- ZONA DE RESPETO

PATRIMONIO ARQUEOLOGICO

- ZP ZONA DE PROTECCION
- ZR ZONA DE RESPETO
- N DE CATALOGO.
- Nº DE CATALOGO.

27007_PP_202410_AI

CUT ETRS 89 2024 UTM 29N

1:5.000

CONCELLO DE BEGONTE

PLAN PARCIAL DA AMPLIACIÓN DO PARQUE EMPRESARIAL DO CONCELLO DE BEGONTE - FASE

CARMEN VIÑO VILA

KM ARQUITECTOS S.L.P.

Documento para Aprobación inicial

Situación do sector en relación coa estrutura xeral e orgánica do territorio conforme ao planeamento.

PINF_01EX

0 50 100 150 m