




Informado pola Comisión Superior de Urbanismo
de Galicia en sesión de 22 JUL 2004
O SECRETARIO DA COMISIÓN
SUPERIOR DE URBANISMO
DE GALICIA

Guillermo Otero Pérez

Aprobado provisionalmente
con data 28 ABR. 2004
O Secretario,

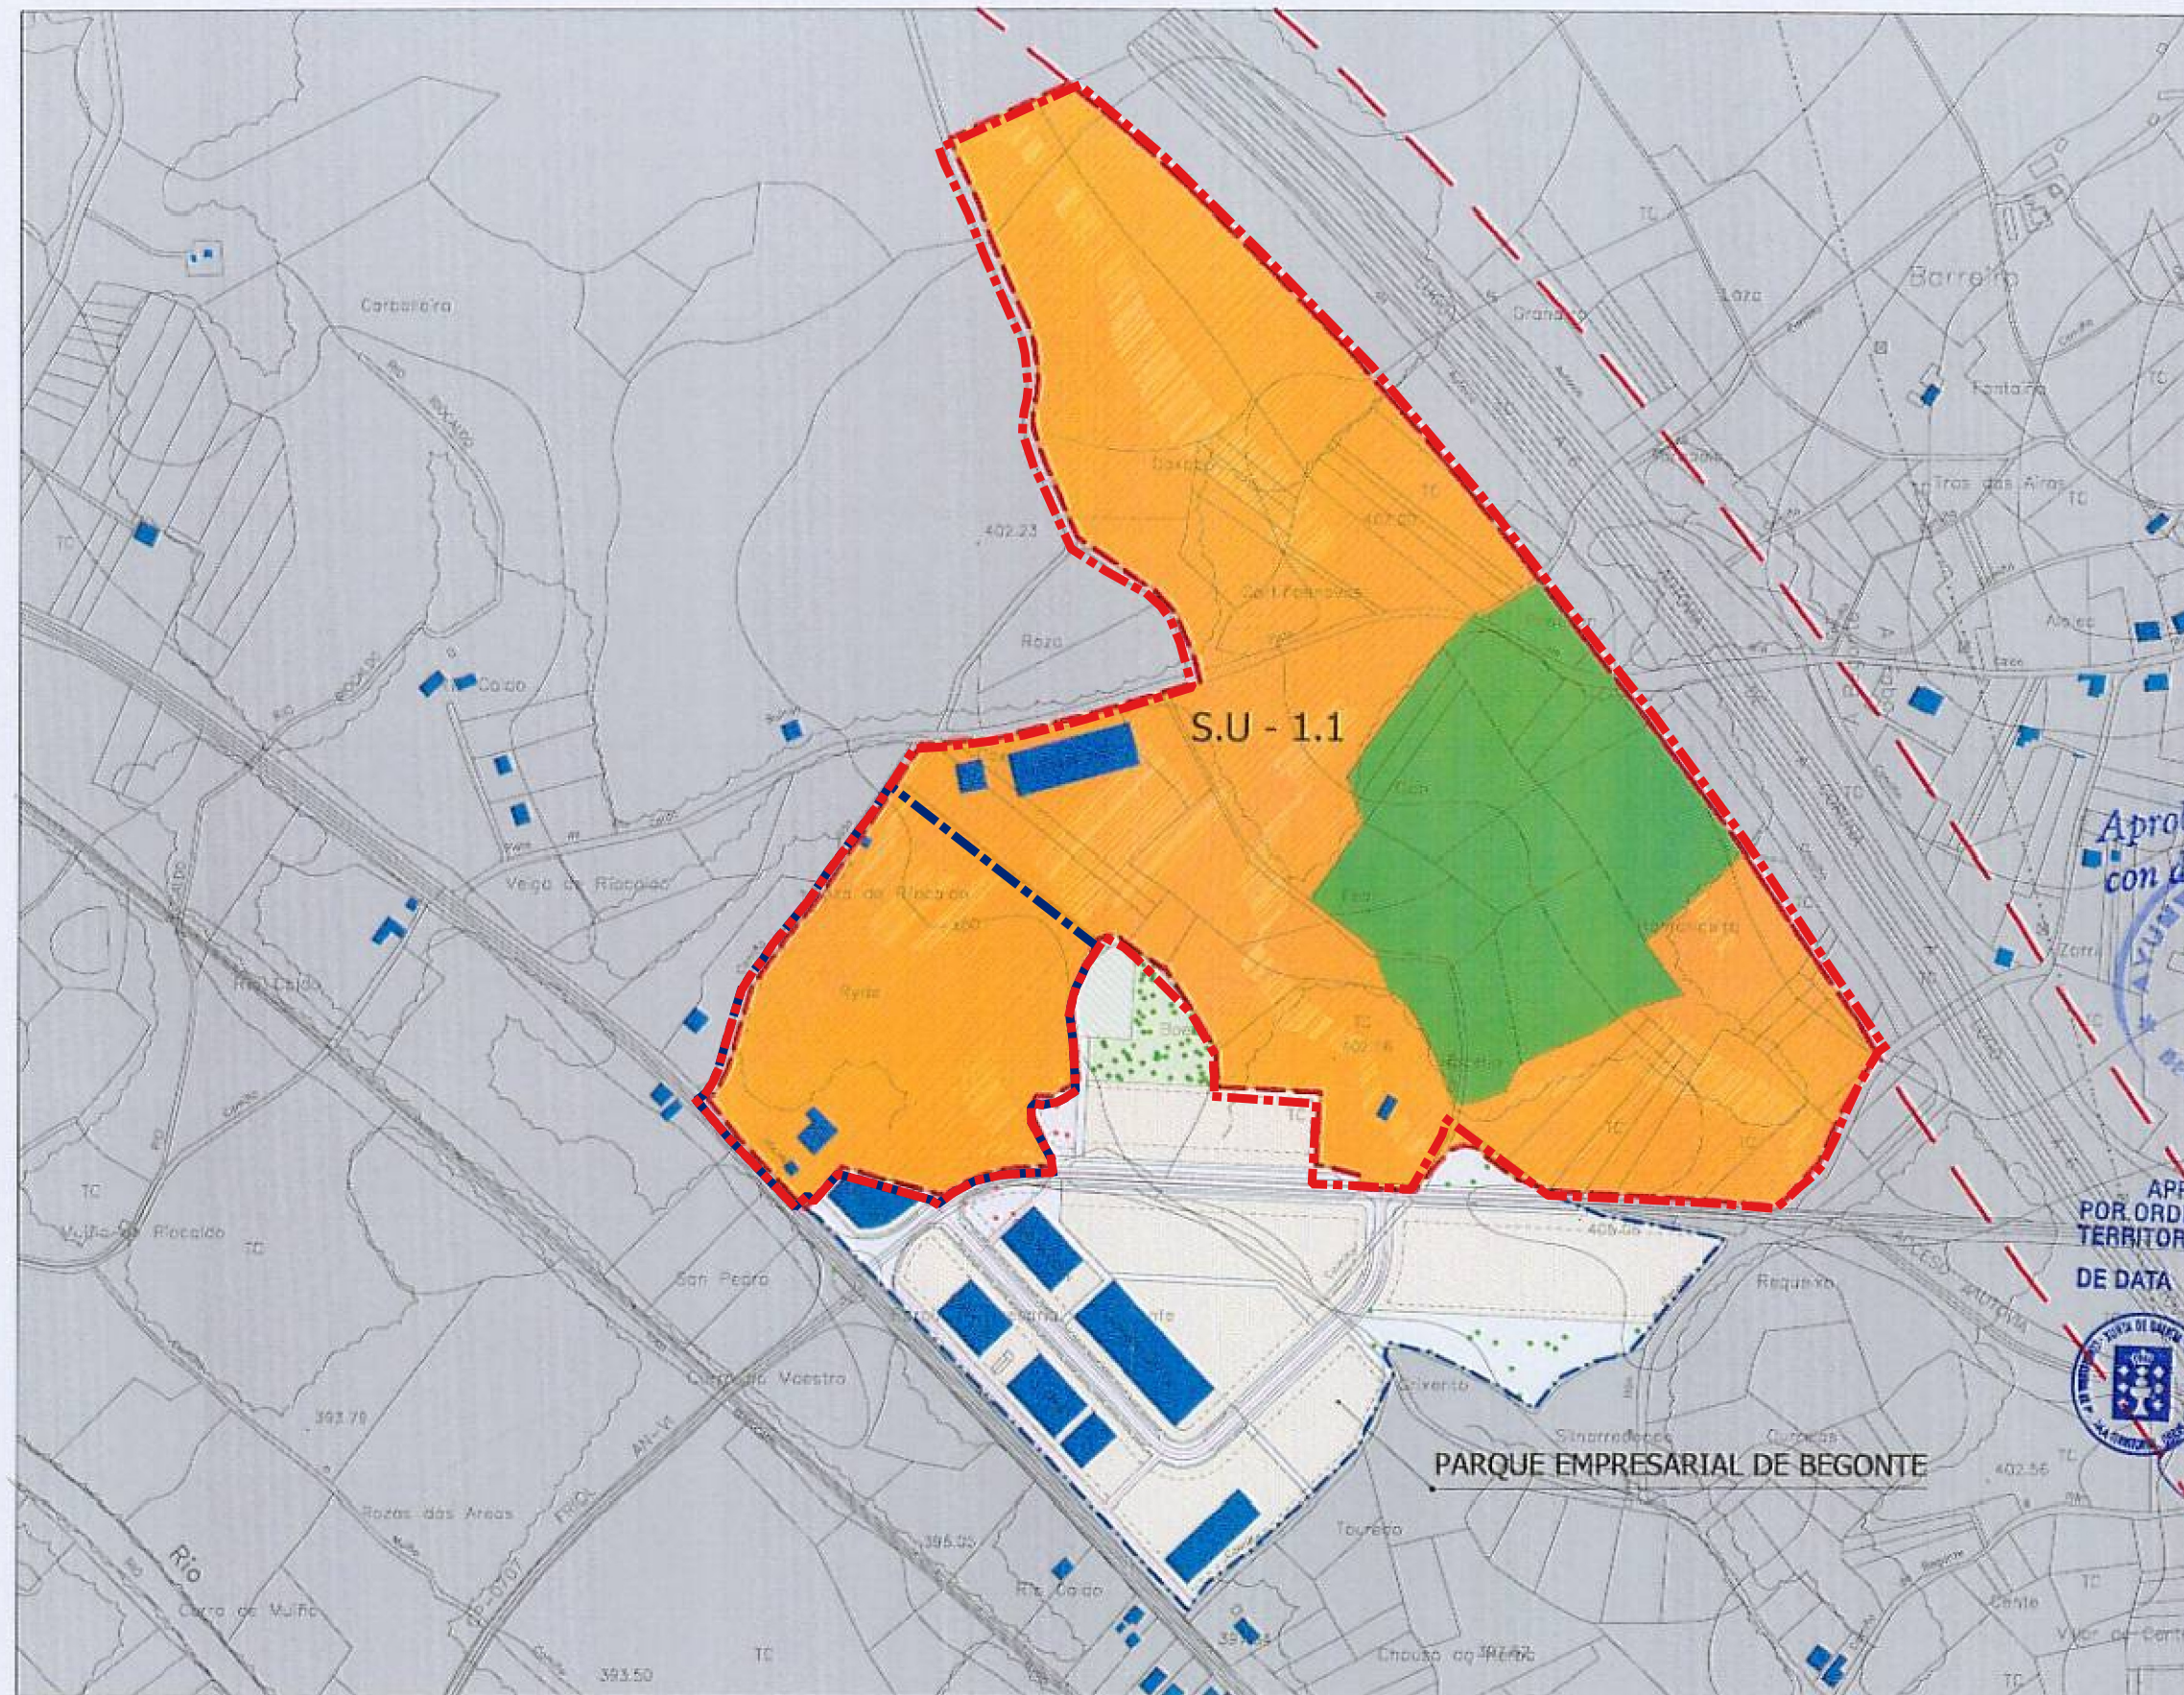


APROBADO DEFINITIVAMENTE
POR ORDE DO CONSELLEIRO DE POLÍTICA
TERRITORIAL, OBRAS PÚBLICAS E VIVENDA
DE DATA 29 XULL. 2004



COAS CONDICIÓN QUE NELA FIGURAN
O Xefe do Servizo Provincial de Urbanismo
e Inspección Territorial de Lugo
Asado: José Luis Laseada López

- Lenda**
- LINEA LIMITE EDIFICACIÓN
 - DELIMITACIÓN PARQUE EMPRESARIAL DE BEGONTE
 - DELIMITACIÓN DE LA ZONA DE LA MODIFICACIÓN
 - SUELO URBANIZABLE NO DELIMITADO (INDUSTRIAL)
 - SUELO RÚSTICO DE ESPECIAL PROTECCIÓN FORESTAL

ÁMBITO AMPLIACIÓN P.E. MP NNSS
ÁMBITO AMPLIACIÓN P.E. PP

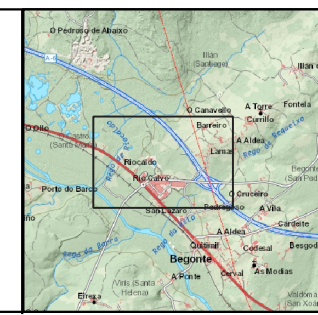

CONCELLO DE BEGONTE	
PLAN PARCIAL DA AMPLIACIÓN DO PARQUE EMPRESARIAL DO CONCELLO DE BEGONTE - FASE	
CARMEN VIÑO VILA KM ARQUITECTOS S.L.P.	
Documento para Aprobación inicial	
Ordenación establecida na modificación das NNSS.	
PINF_02ORD	
27007_PP_202410_AI	
OUT 2024	ETRS 89 UTM 29N
1:5.000	

