
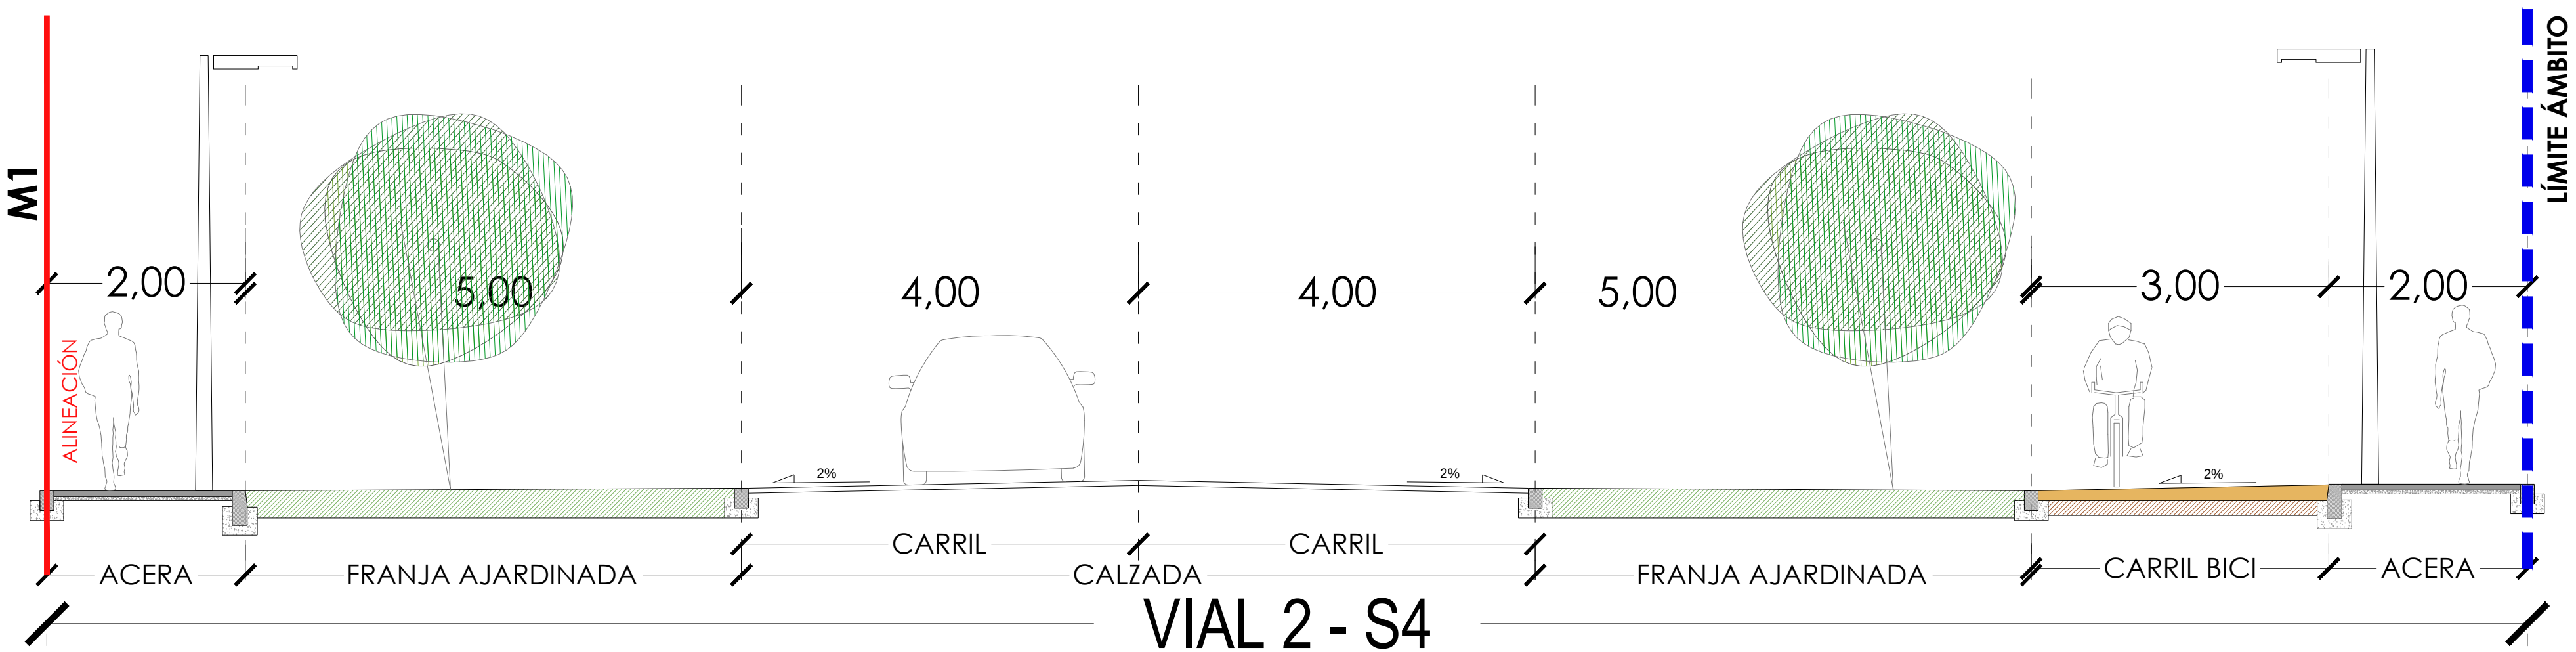
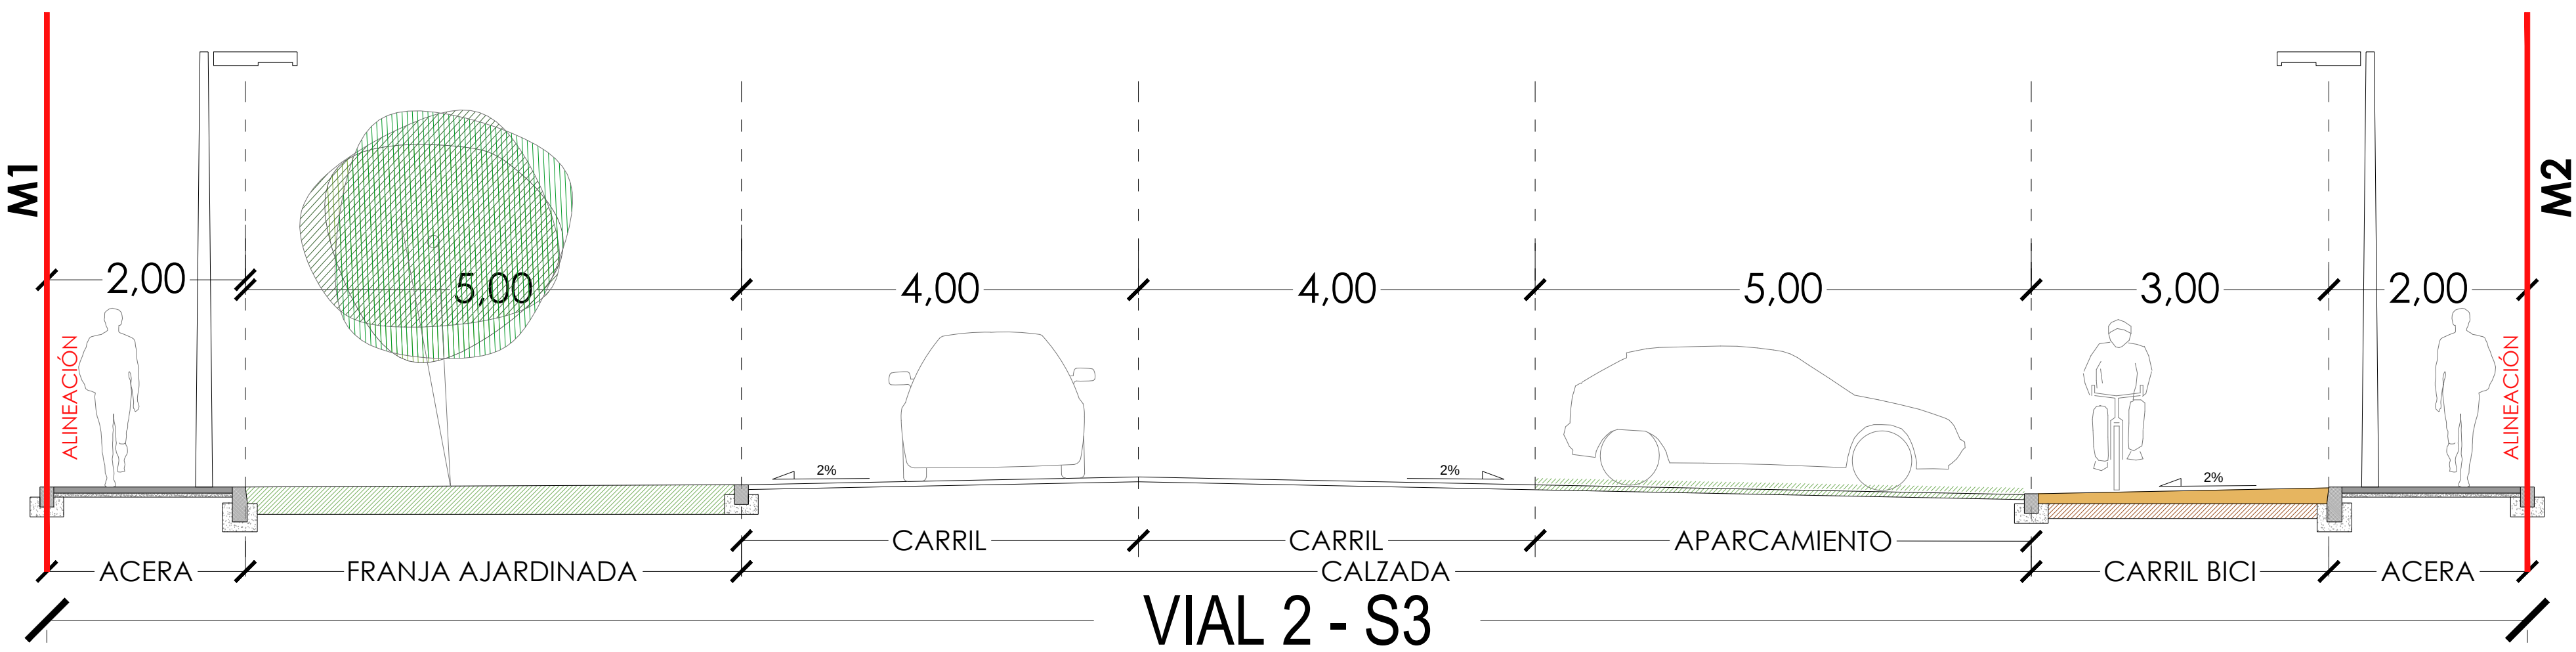
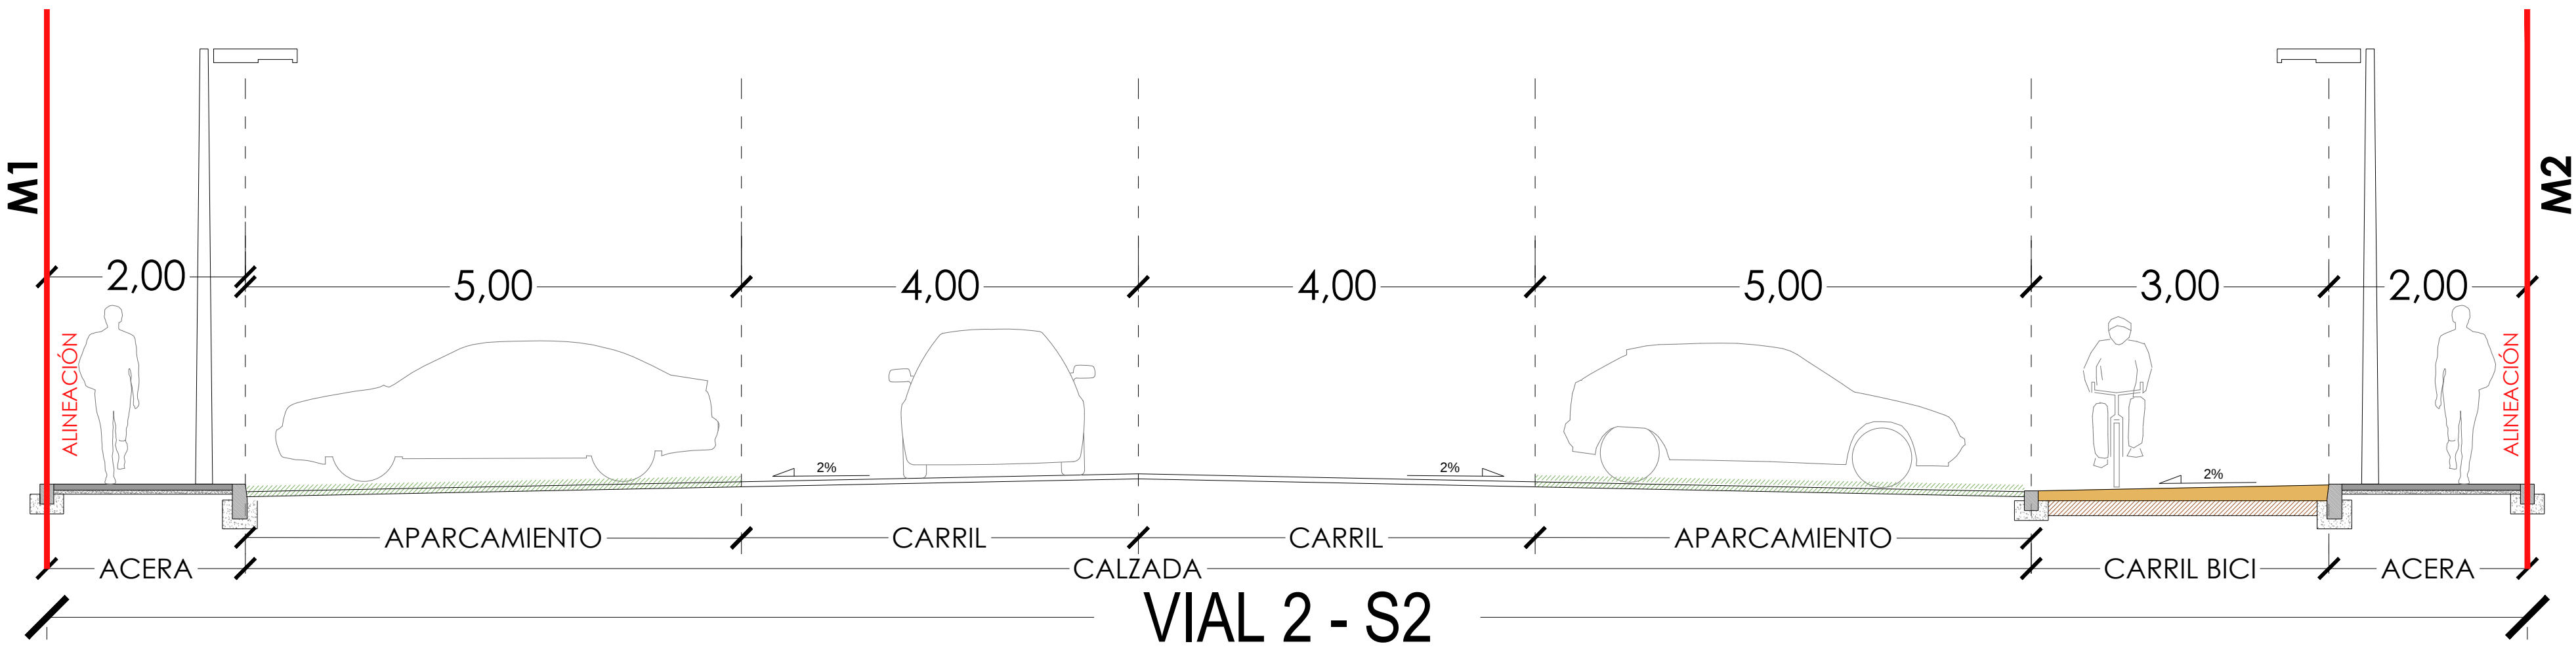
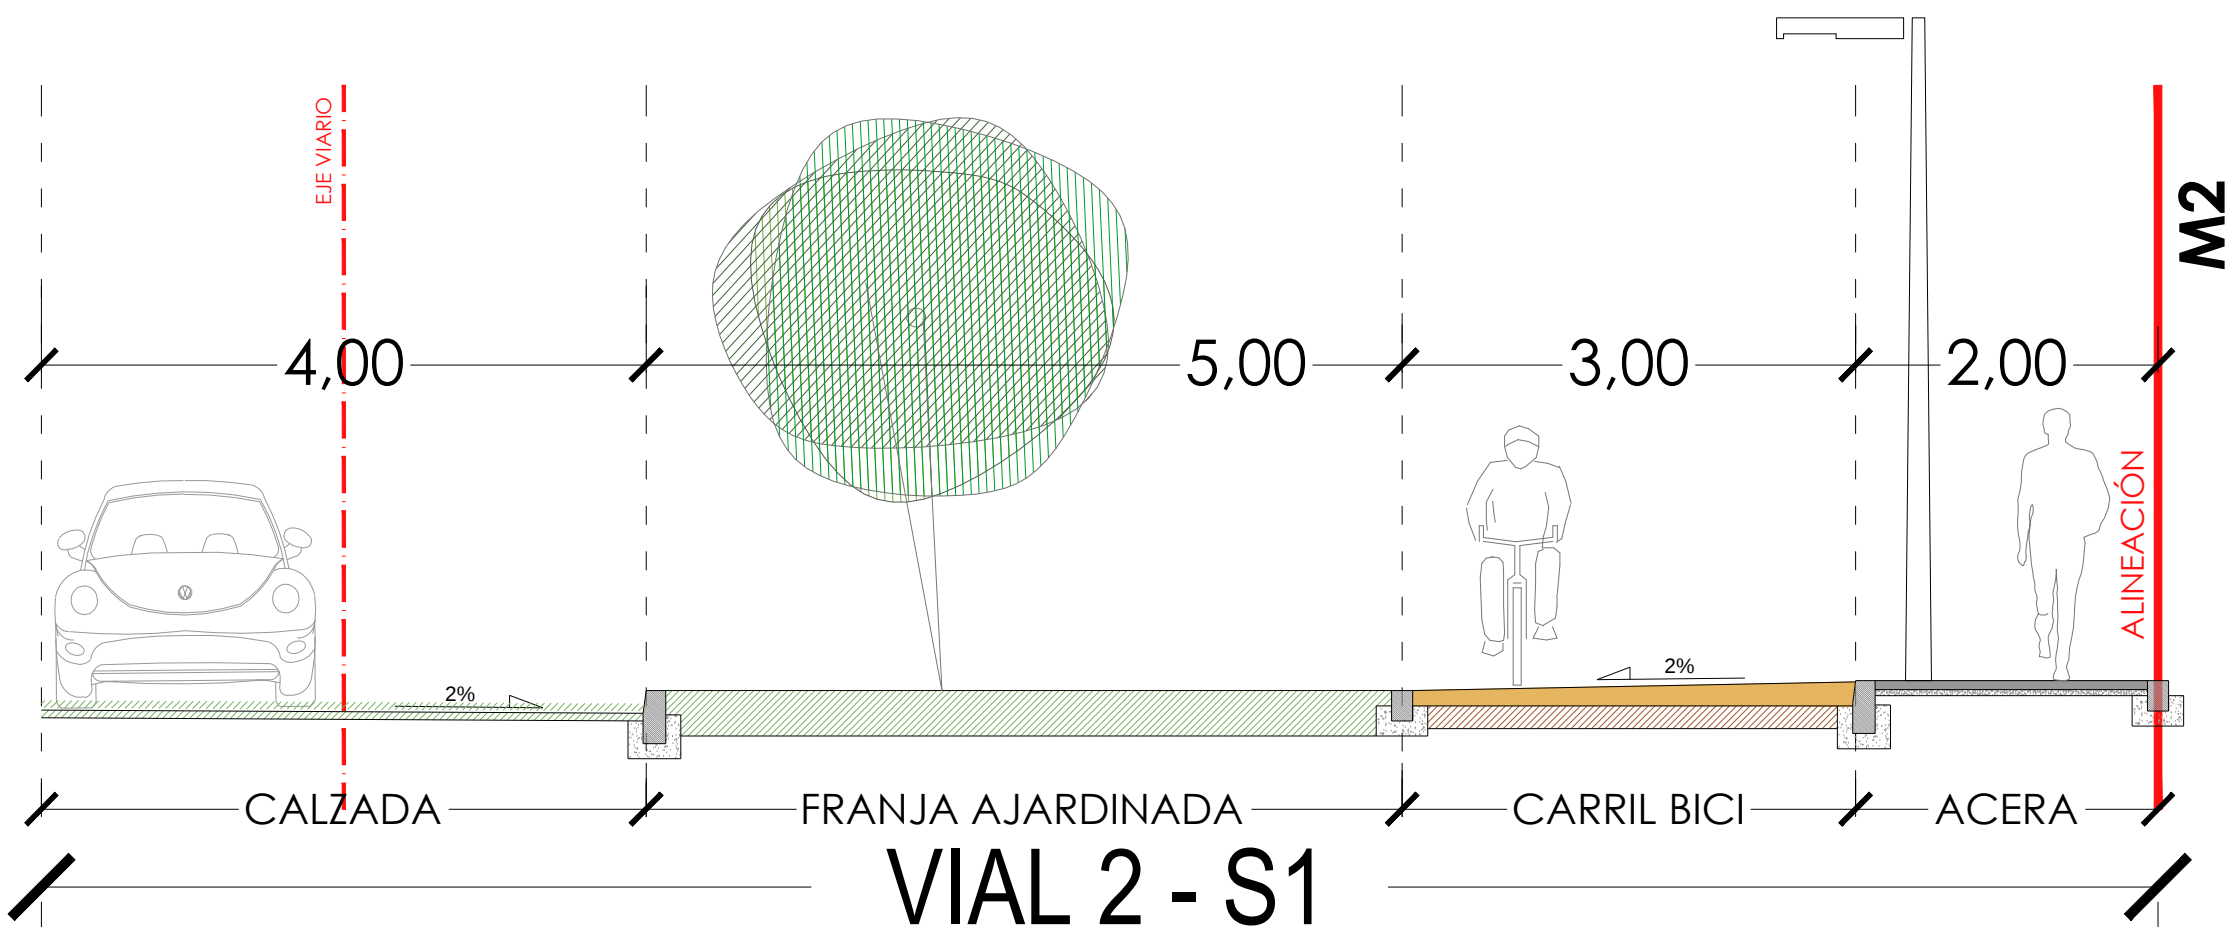


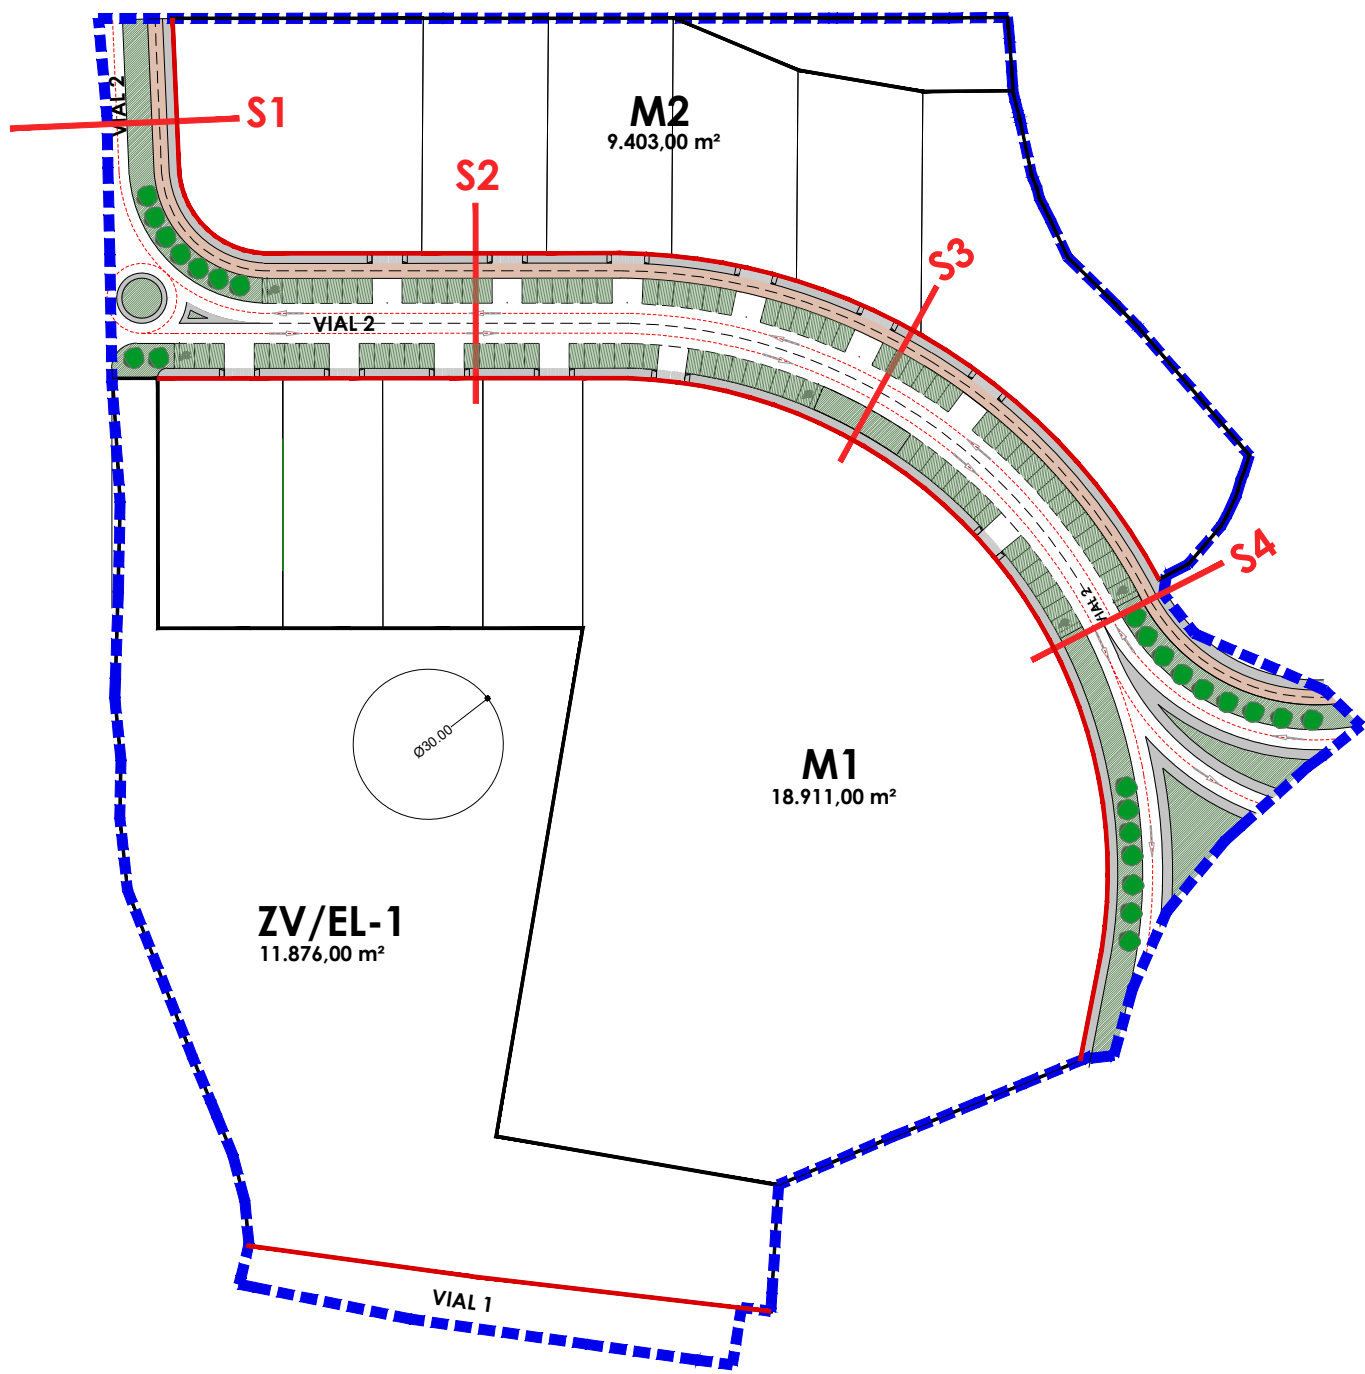

CONCELLO DE BEGONTE	
PLAN PARCIAL DA AMPLIACIÓN DO PARQUE EMPRESARIAL	
DO CONCELLO DE BEGONTE - FASE I	
CARMEN VIÑO VILA - KM ARQUITECTOS S.L.P.	
DOC PARA APROBACIÓN INICIAL	
27007_PP_202410_AI	REDE VIARIA. SECCIÓN TIPO.
OUT 2024	O03.1
E 1/50	