


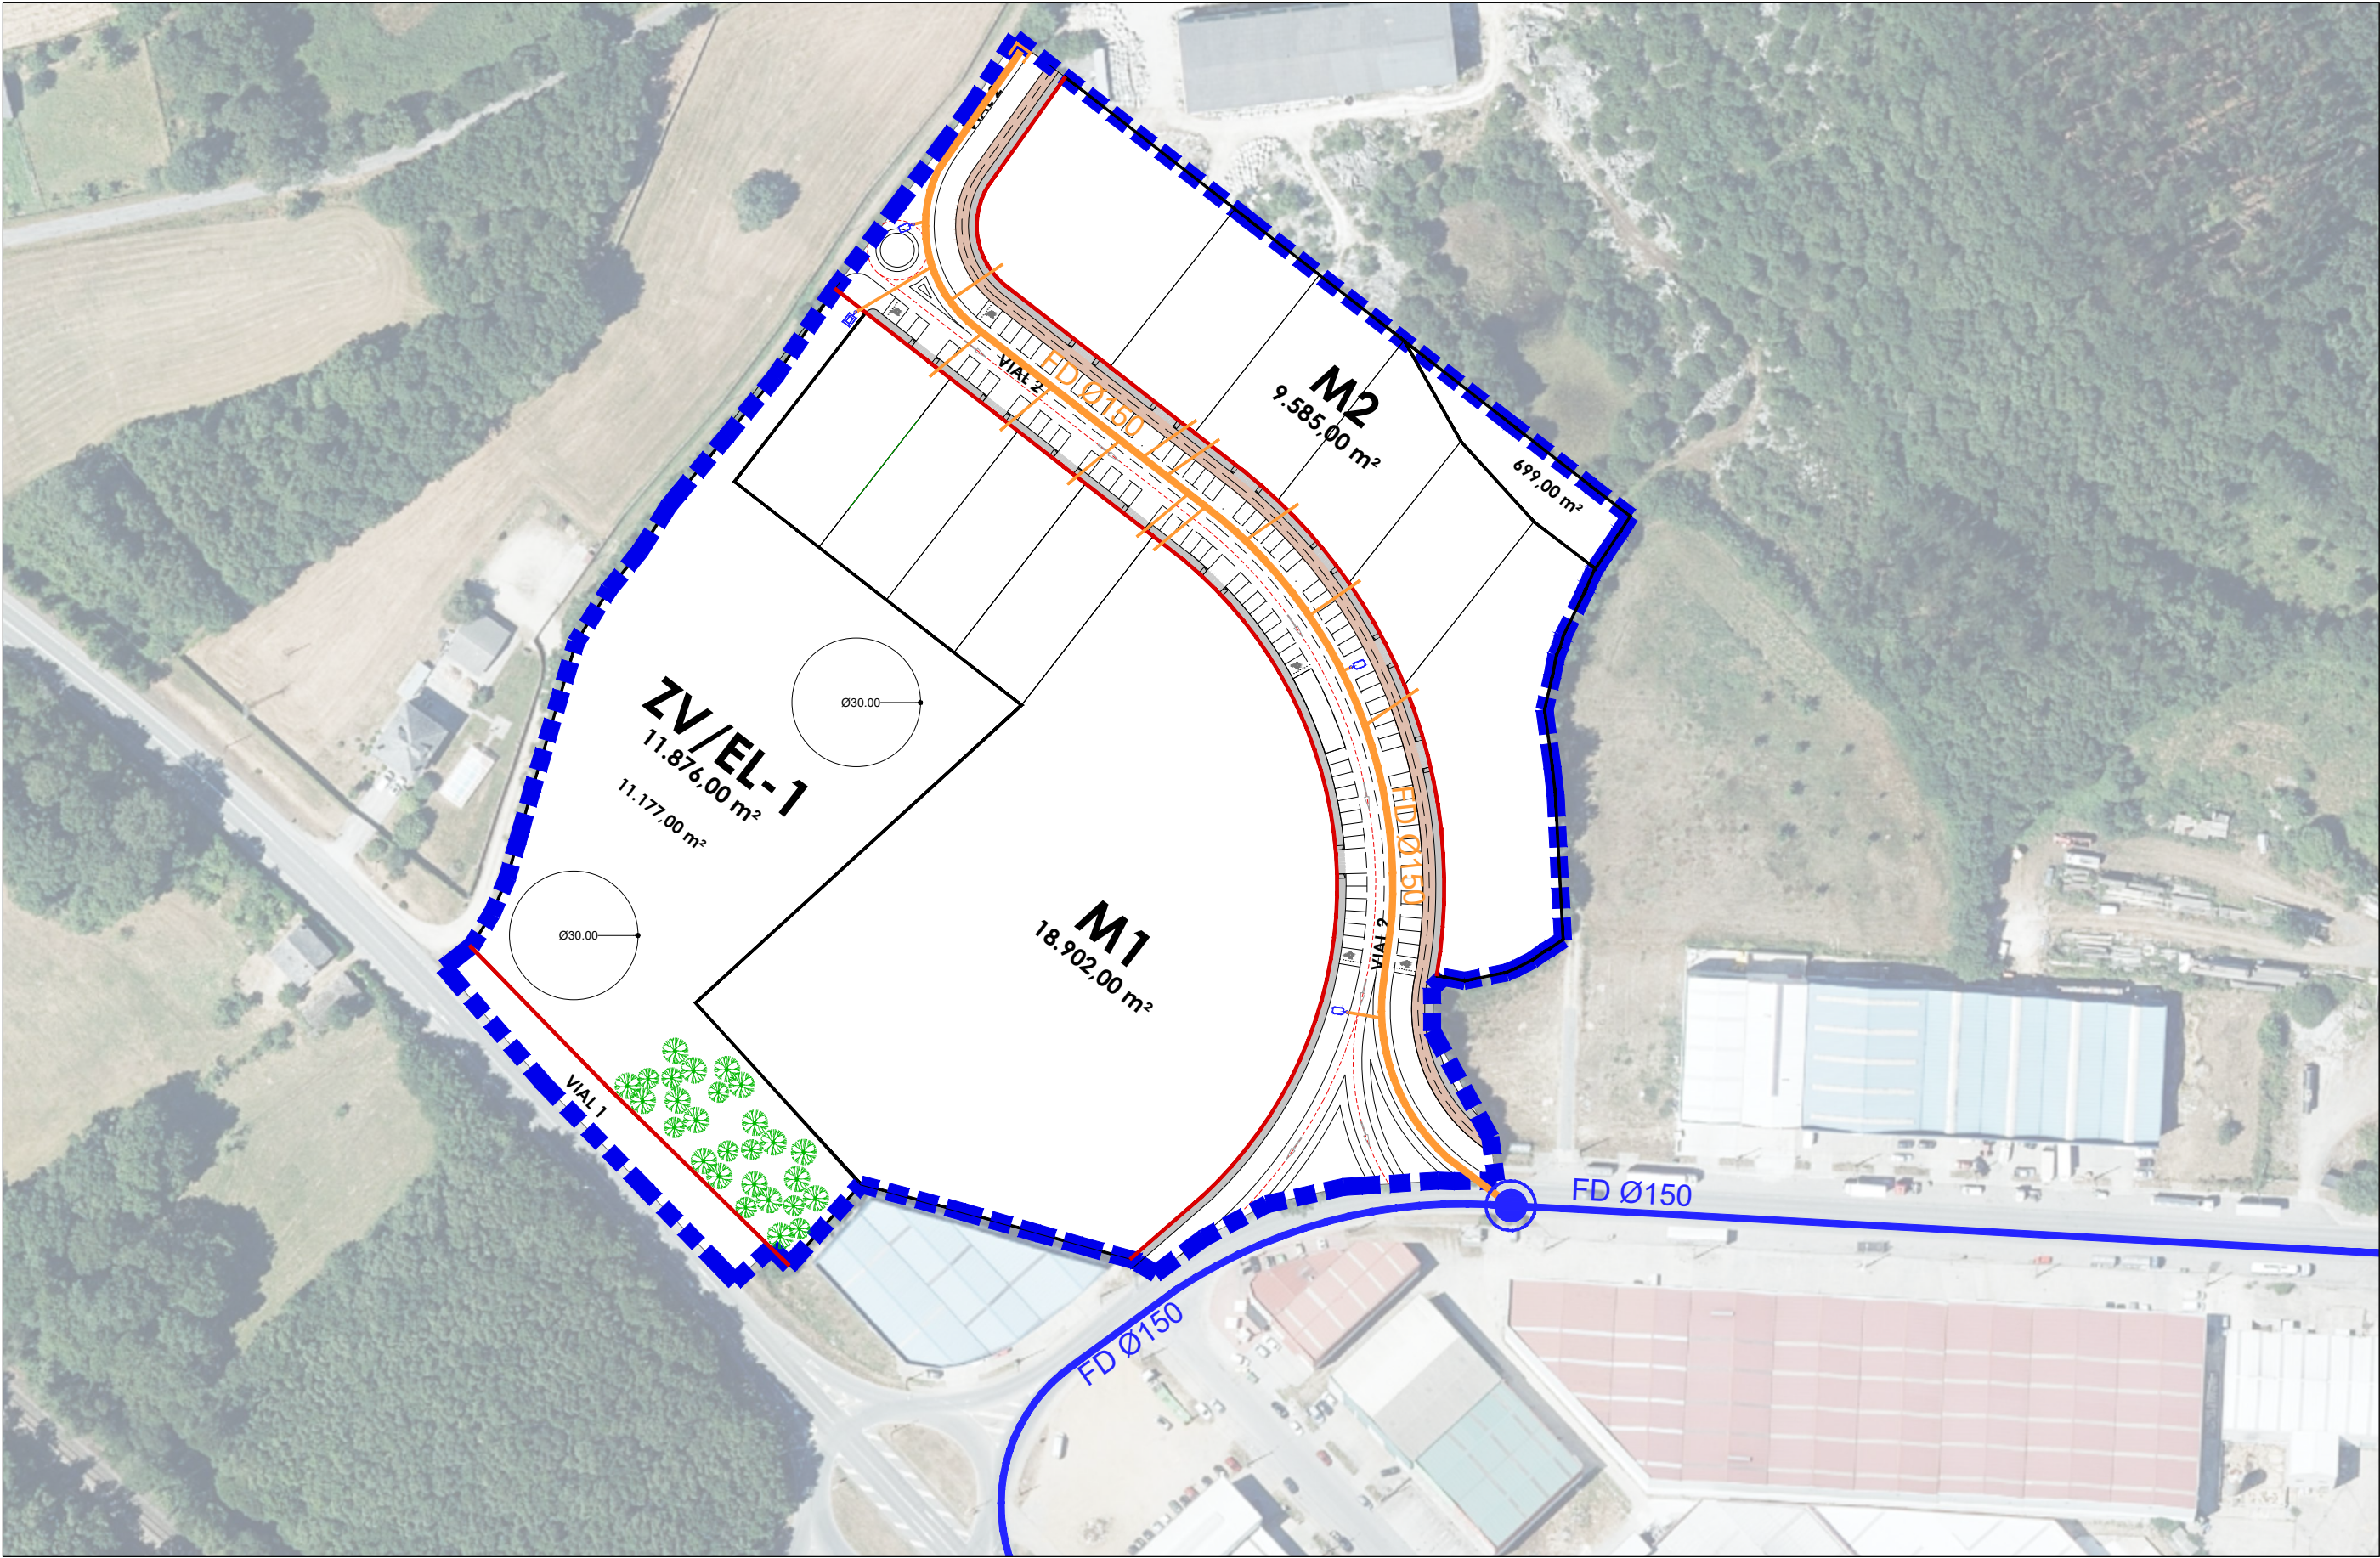

REDE DE ABASTECEMENTO EXISTENTE TUBERÍA FD Ø150 REDE DE ABASTECEMENTO A EXECUTAR TUBERÍA FD Ø150 CONEXIÓN A REDE EXISTENTE HIDRANTE BOCA DE REGO			KM arquitectos	CONCELLO DE BEGONTE
				PLAN PARCIAL DA AMPLIACIÓN DO PARQUE EMPRESARIAL DO CONCELLO DE BEGONTE - FASE 1
				CARMEN VIÑO VILA KM ARQUITECTOS S.L.P.
				DOC PARA APROBACIÓN INICIAL
				ORDENACIÓN: ESQUEMA REDE ABASTECEMENTO
		27007_PP_202410_AI	OUT 2024 ETRS 89 UTM 29N	O06.1
		E 1:1.500		