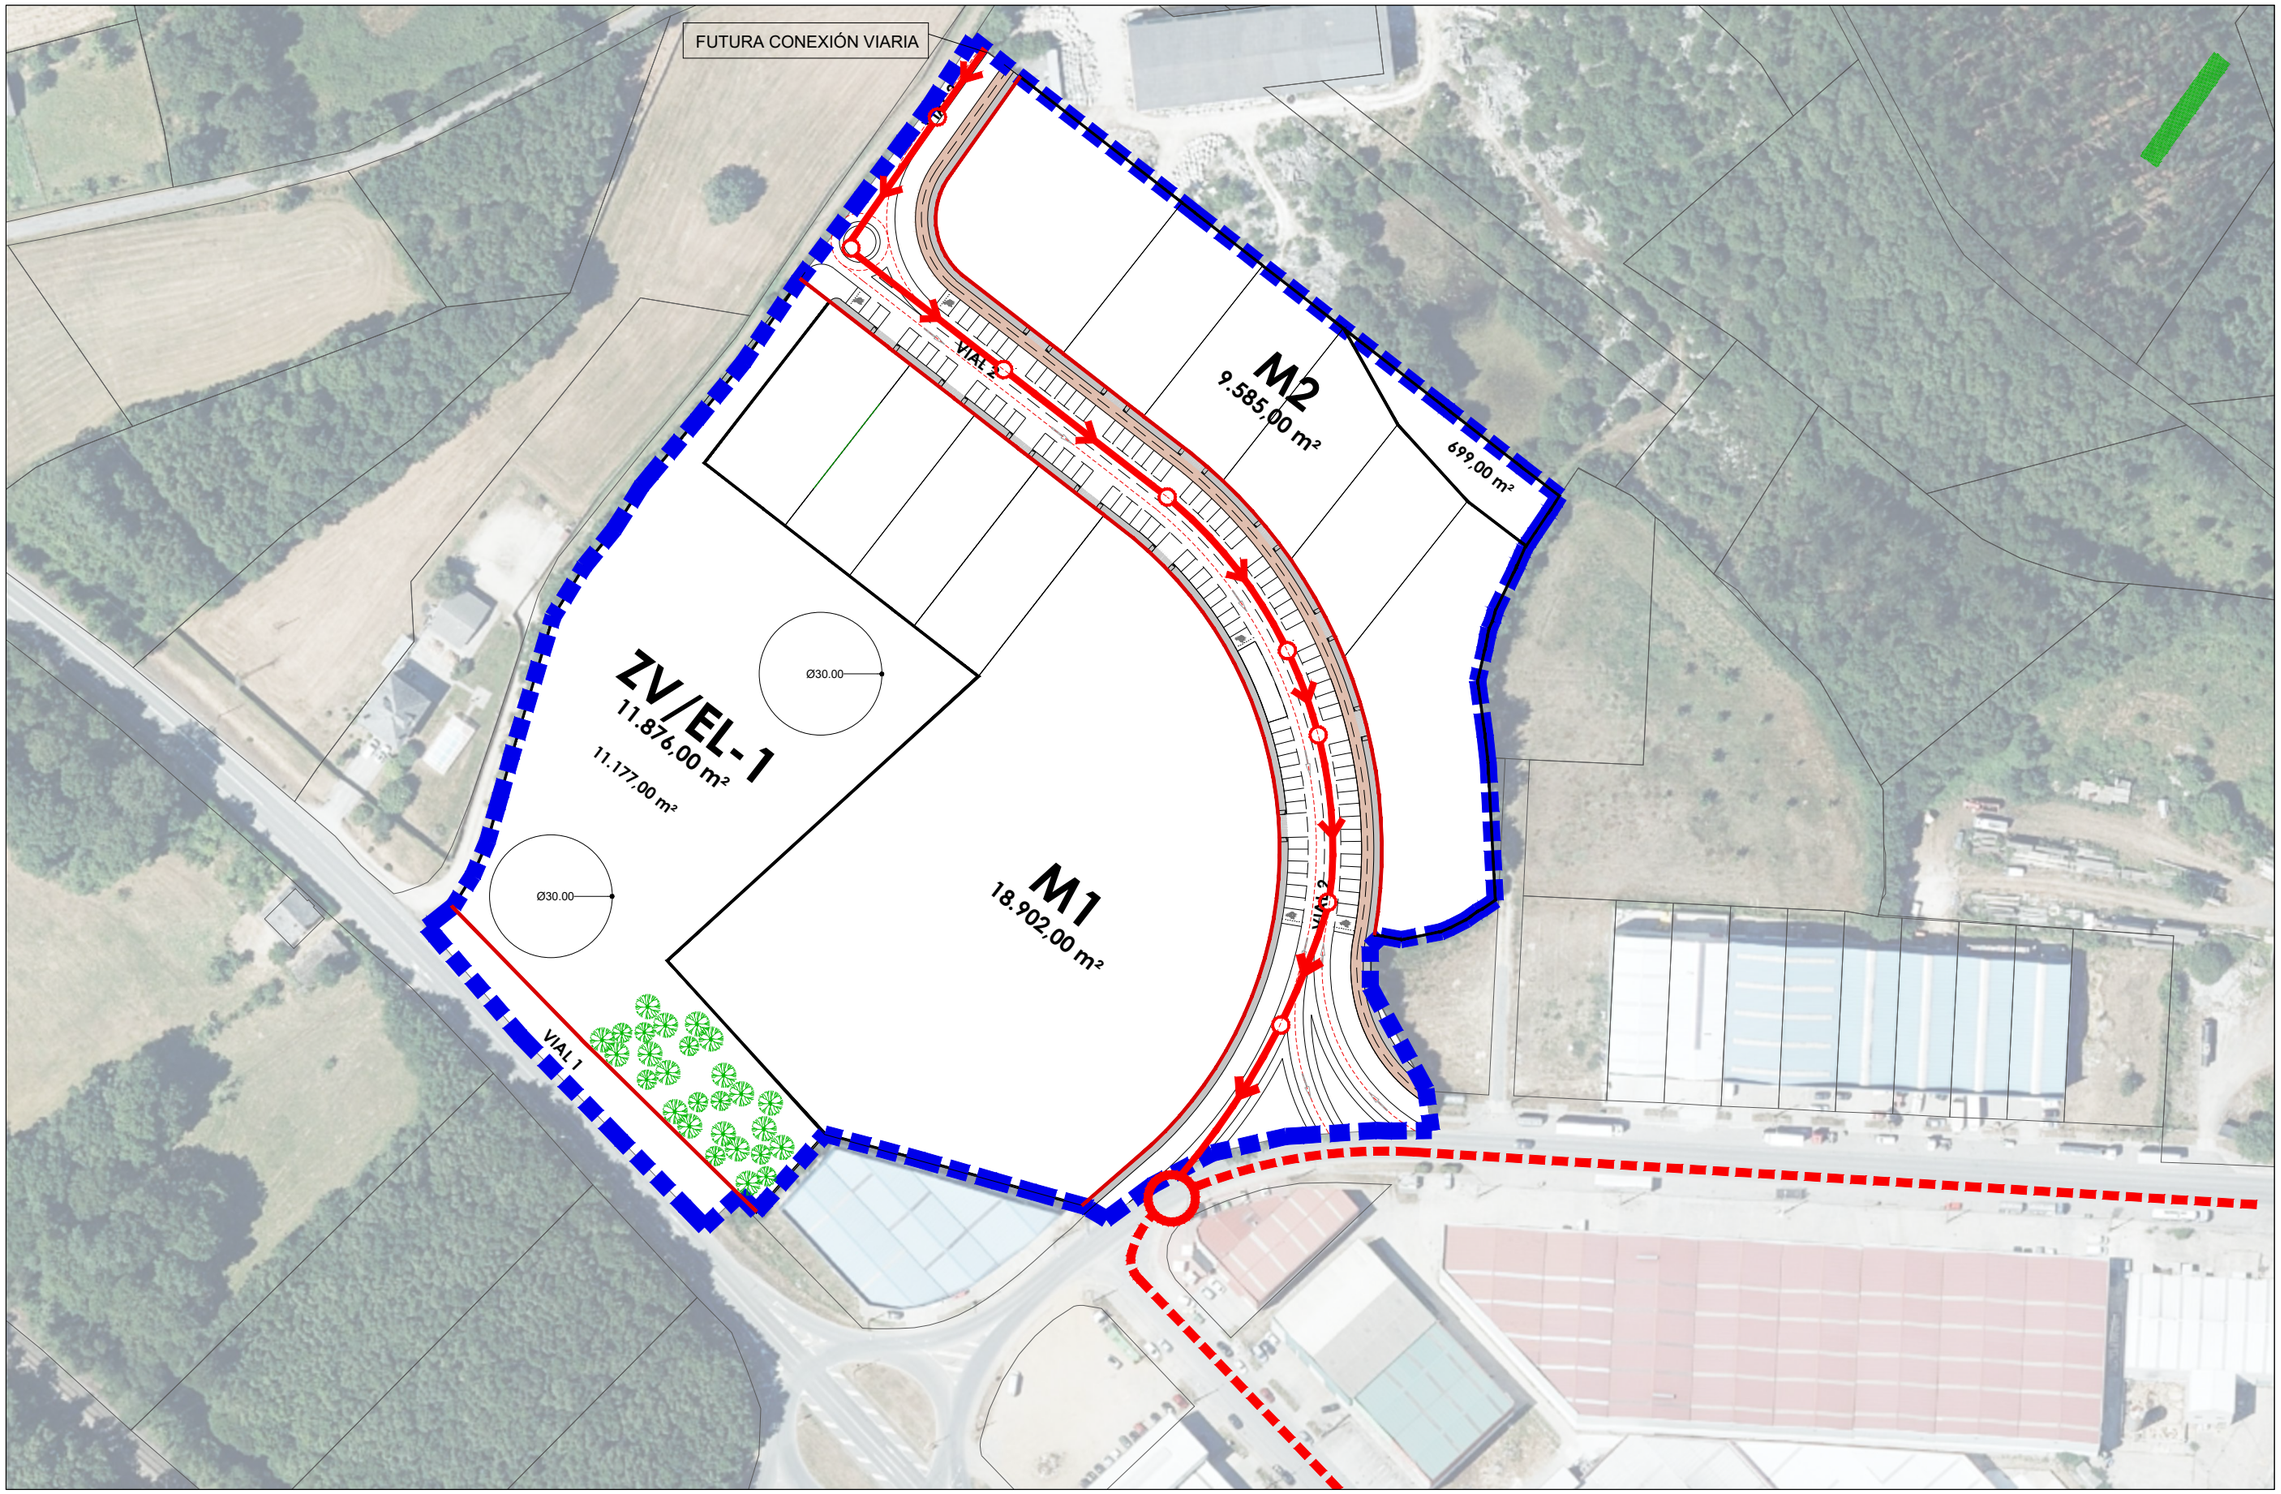

REDE DE PLUVIAIS EXISTENTE

ESQUEMA DA REDE A EXECUTAR
TUBERÍA PVC Ø315

POZO DE CONEXIÓN A EXECUTAR

POZO DE REXISTRO A EXECUTAR

CONCELLO DE BEGONTE

PLAN PARCIAL DA AMPLIACIÓN DO PARQUE EMPRESARIAL DO CONCELLO DE BEGONTE - FASE 1

CARMEN VIÑO VILA
KM ARQUITECTOS S.L.P.

DOC PARA APROBACIÓN INICIAL

27007_PP_202410_AI

OUT 2024 ETRS 89 UTM 29N

E 1:1.500

ORDENACIÓN: ESQUEMA REDE PLUVIAIS

O06.3