


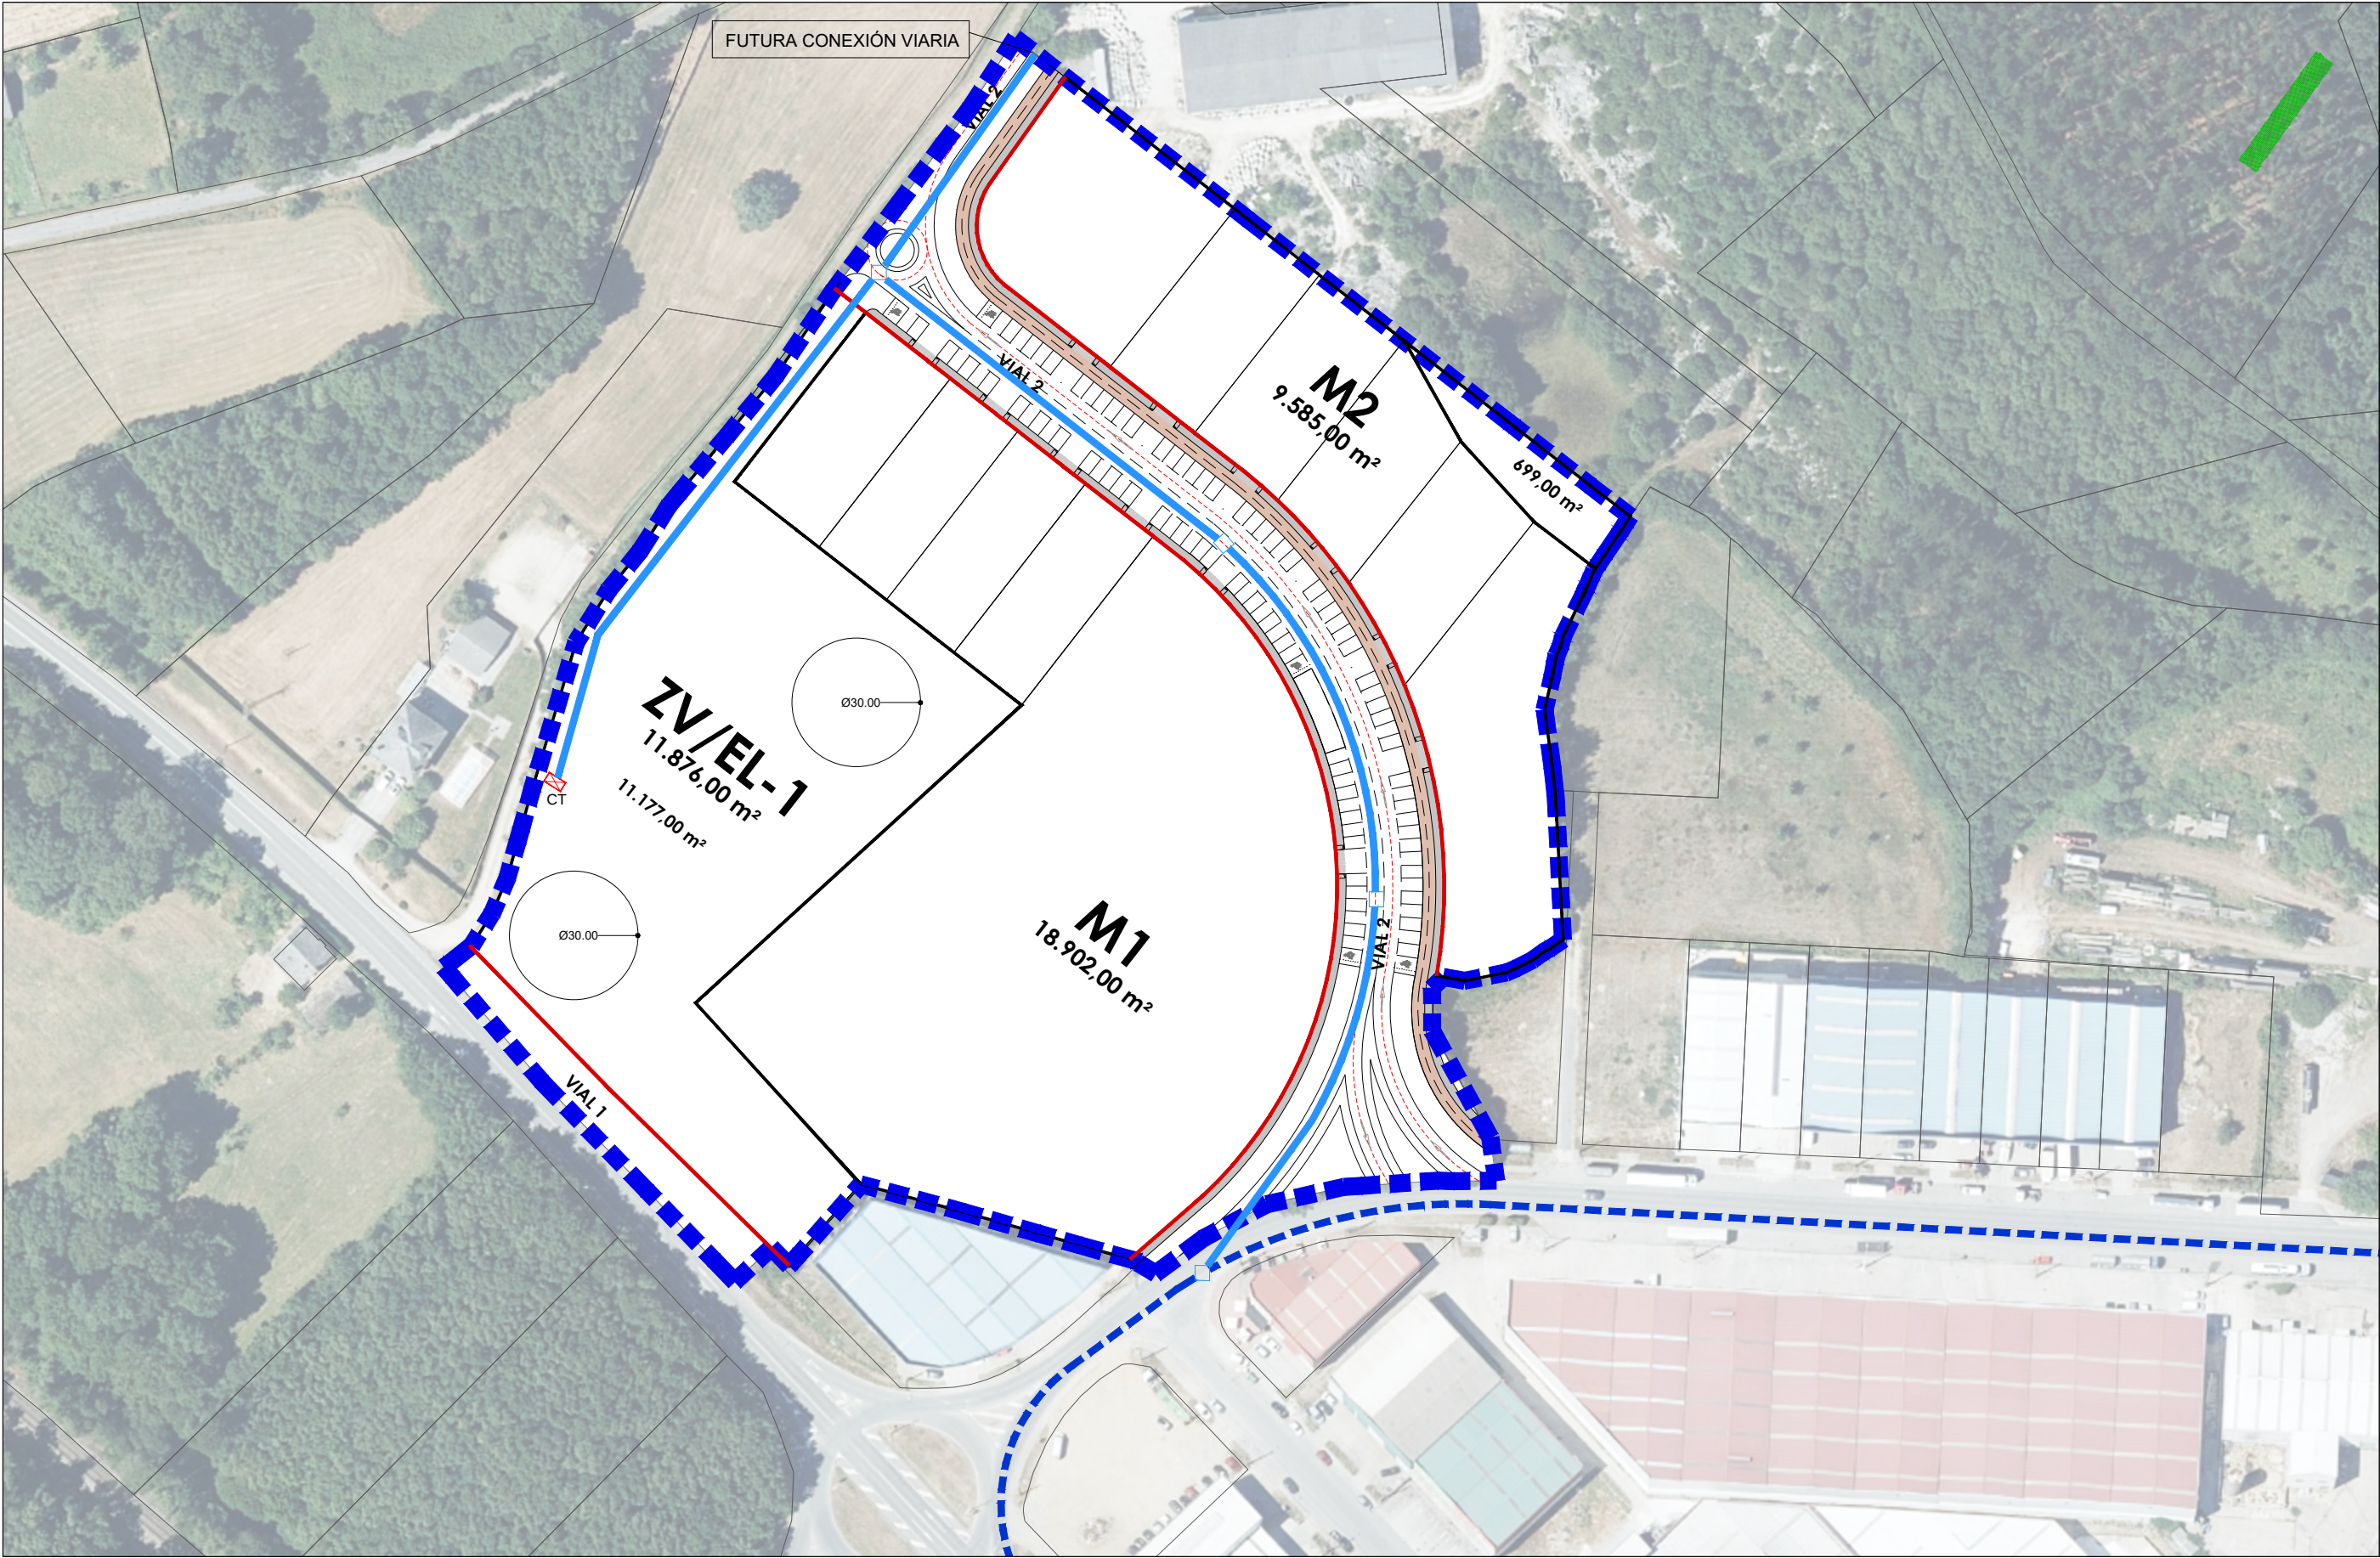

REDE ELÉCTRICA EXISTENTE ESQUEMA DA REDE ELÉCTRICA A EXECUTAR 4 TUBOS Ø160 + 1 TUBO Ø125 CT ARQUETA A EXECUTAR	CONCELLO DE BEGONTE PLAN PARCIAL DA AMPLIACIÓN DO PARQUE EMPRESARIAL DO CONCELLO DE BEGONTE - FASE 1 CARMEN VIÑO VILA KM ARQUITECTOS S.L.P. DOC PARA APROBACIÓN INICIAL ORDENACIÓN: ESQUEMA REDE ELÉCTRICA O06.4	27007_PP_202410_AI OUT 2024 ETRS 89 UTM 29N E 1:1.500		