


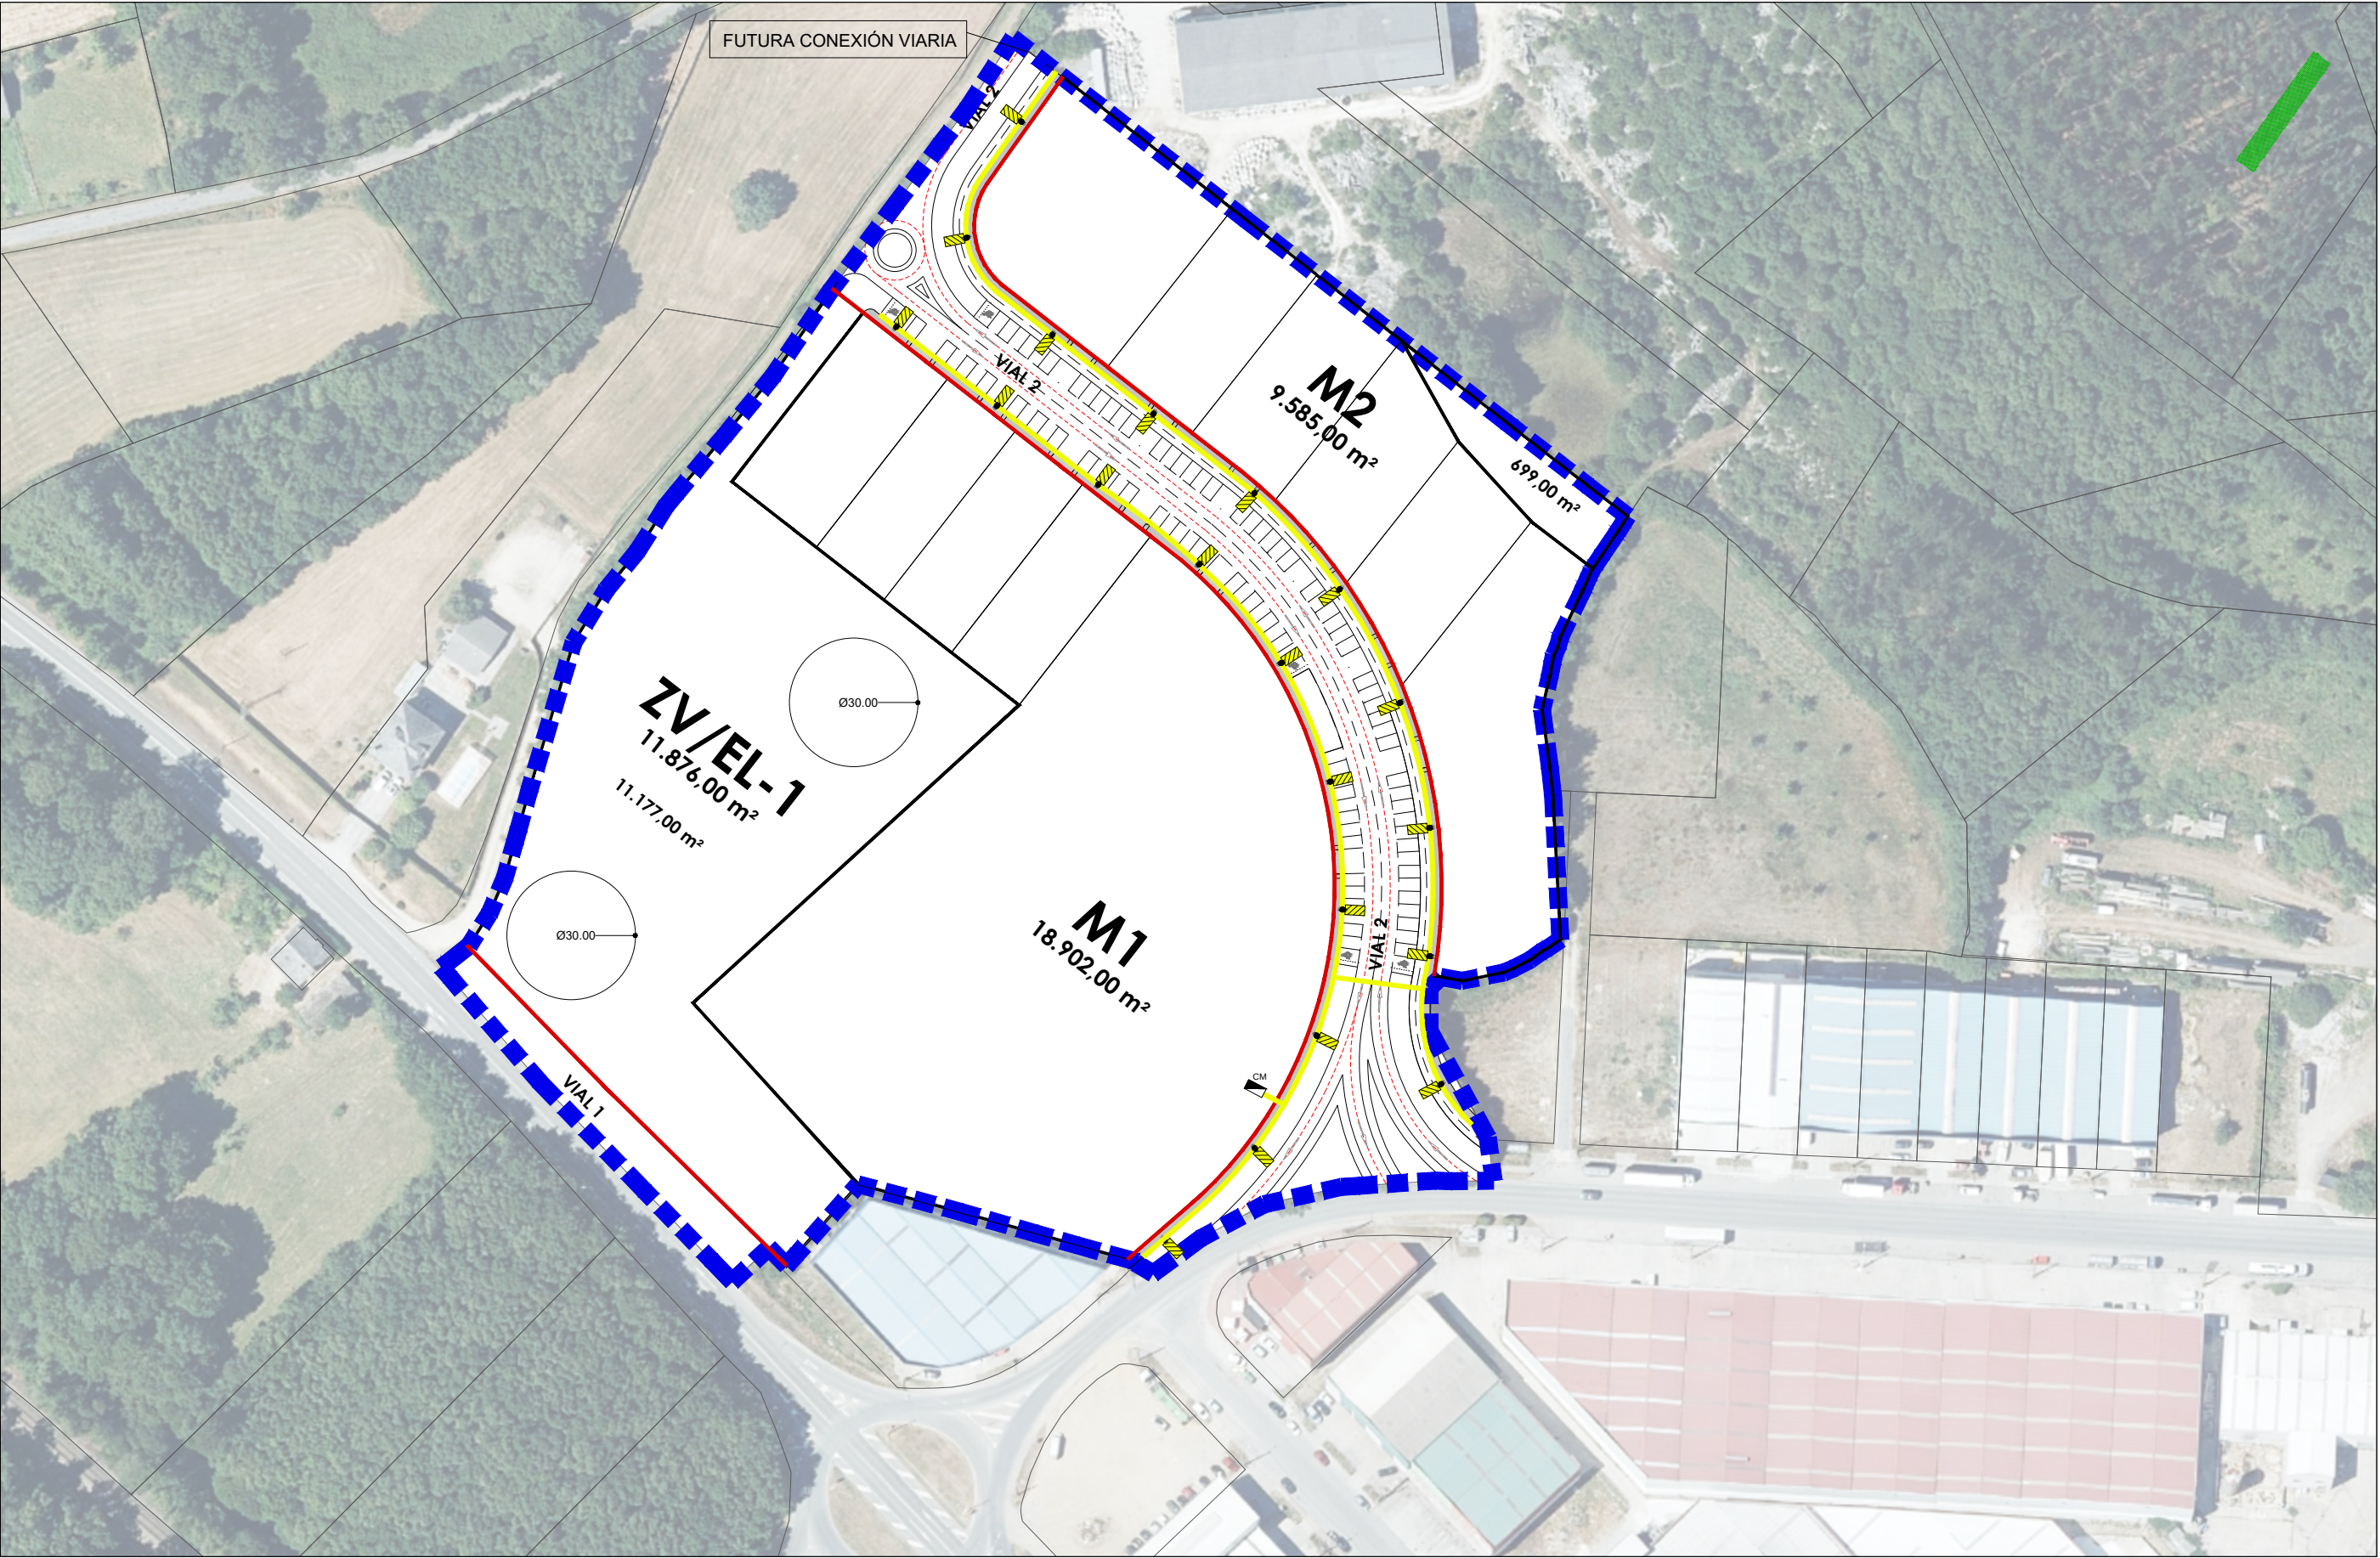

CM CADRO ELÉCTRICO ESQUEMA DA REDE DE INFRAESTRUTURA COMÚN DE TELECOMUNICACIÓNS A EXECUTAR (9 TUBOS Ø110)		KM arquitectos 27007_PP_202410_AI OUT 2024 ETRS 89 UTM 29N E 1:1.500 CONCELLO DE BEGONTE PLAN PARCIAL DA AMPLIACIÓN DO PARQUE EMPRESARIAL DO CONCELLO DE BEGONTE - FASE I CARMEN VIÑO VILA KM ARQUITECTOS S.L.P. DOC PARA APROBACIÓN INICIAL ORDENACIÓN: ESQUEMA REDE ALUMEADO O06.6
---	--	--